

ЧЕРТЕЖ ГРАНИЦ ЗОН ПЛАНИРУЕМОГО РАЗМЕЩЕНИЯ ЛИНЕЙНОГО ОБЪЕКТА

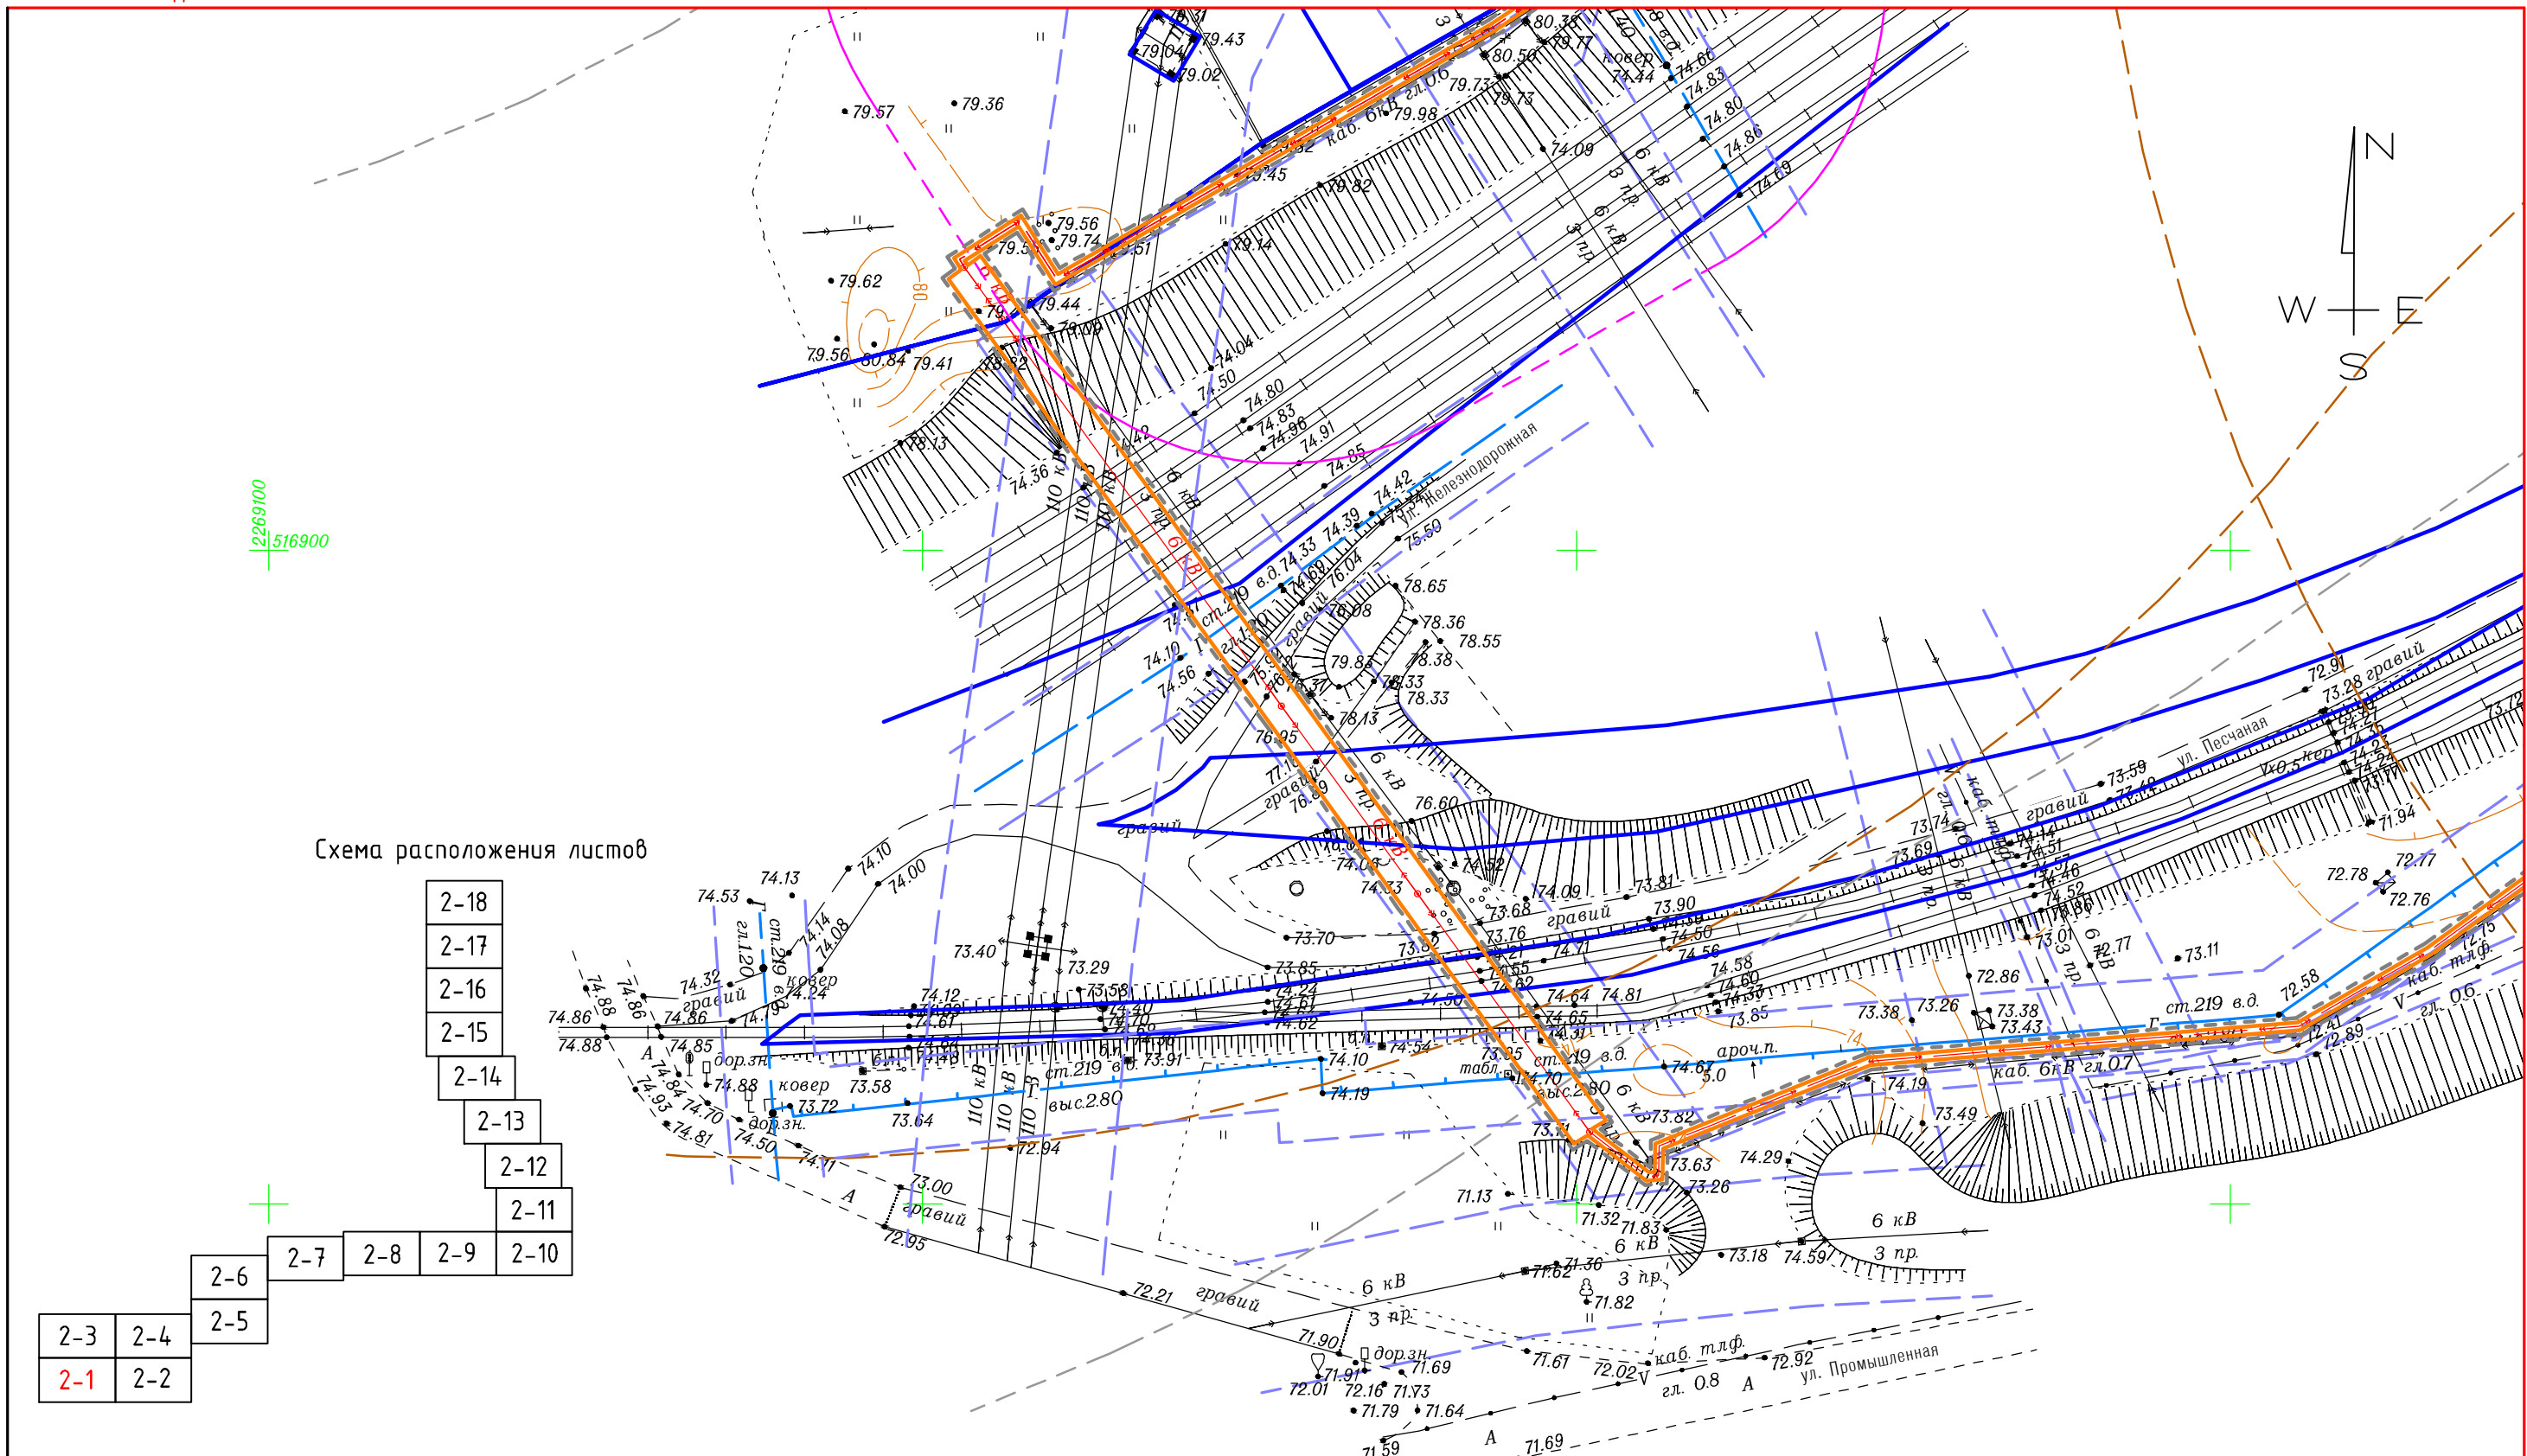


Схема расположения листов

2-18
2-17
2-16
2-15
2-14
2-13
2-12
2-11
2-10
2-9
2-8
2-7
2-6
2-5
2-4
2-3
2-1

Согласовано

Взам. инв. N

Подп. и дата

Инв. N подл.

ЛИНИЯ СОЕДИНЕНИЯ С ЛИСТОМ 2-2

Изм.	Кол.уч.	Лист	N док	Подпись	Дата	Заказ: 01-2018 Заказчик: ООО "Крахмальный завод Гулькевичский" Проект планировки территории и проект межевания территории в квартале улиц Железнодорожная, Промышленная юго-западной и северо-восточной границы населенного пункта пос. Красносельский, Гулькевичский район, Краснодарский край	Стадия	Лист	Листов	
Инд. предпр.		Панарин А.В.			01.2018		ПРОЕКТ ПЛАНИРОВКИ	ПП	2-1	8
М 1:1000							Чертеж границ зон планируемого размещения линейного объекта	Индивидуальный предприниматель Панарин А.В.		

ЧЕРТЕЖ ГРАНИЦ ЗОН ПЛАНИРУЕМОГО РАЗМЕЩЕНИЯ ЛИНЕЙНОГО ОБЕКТА


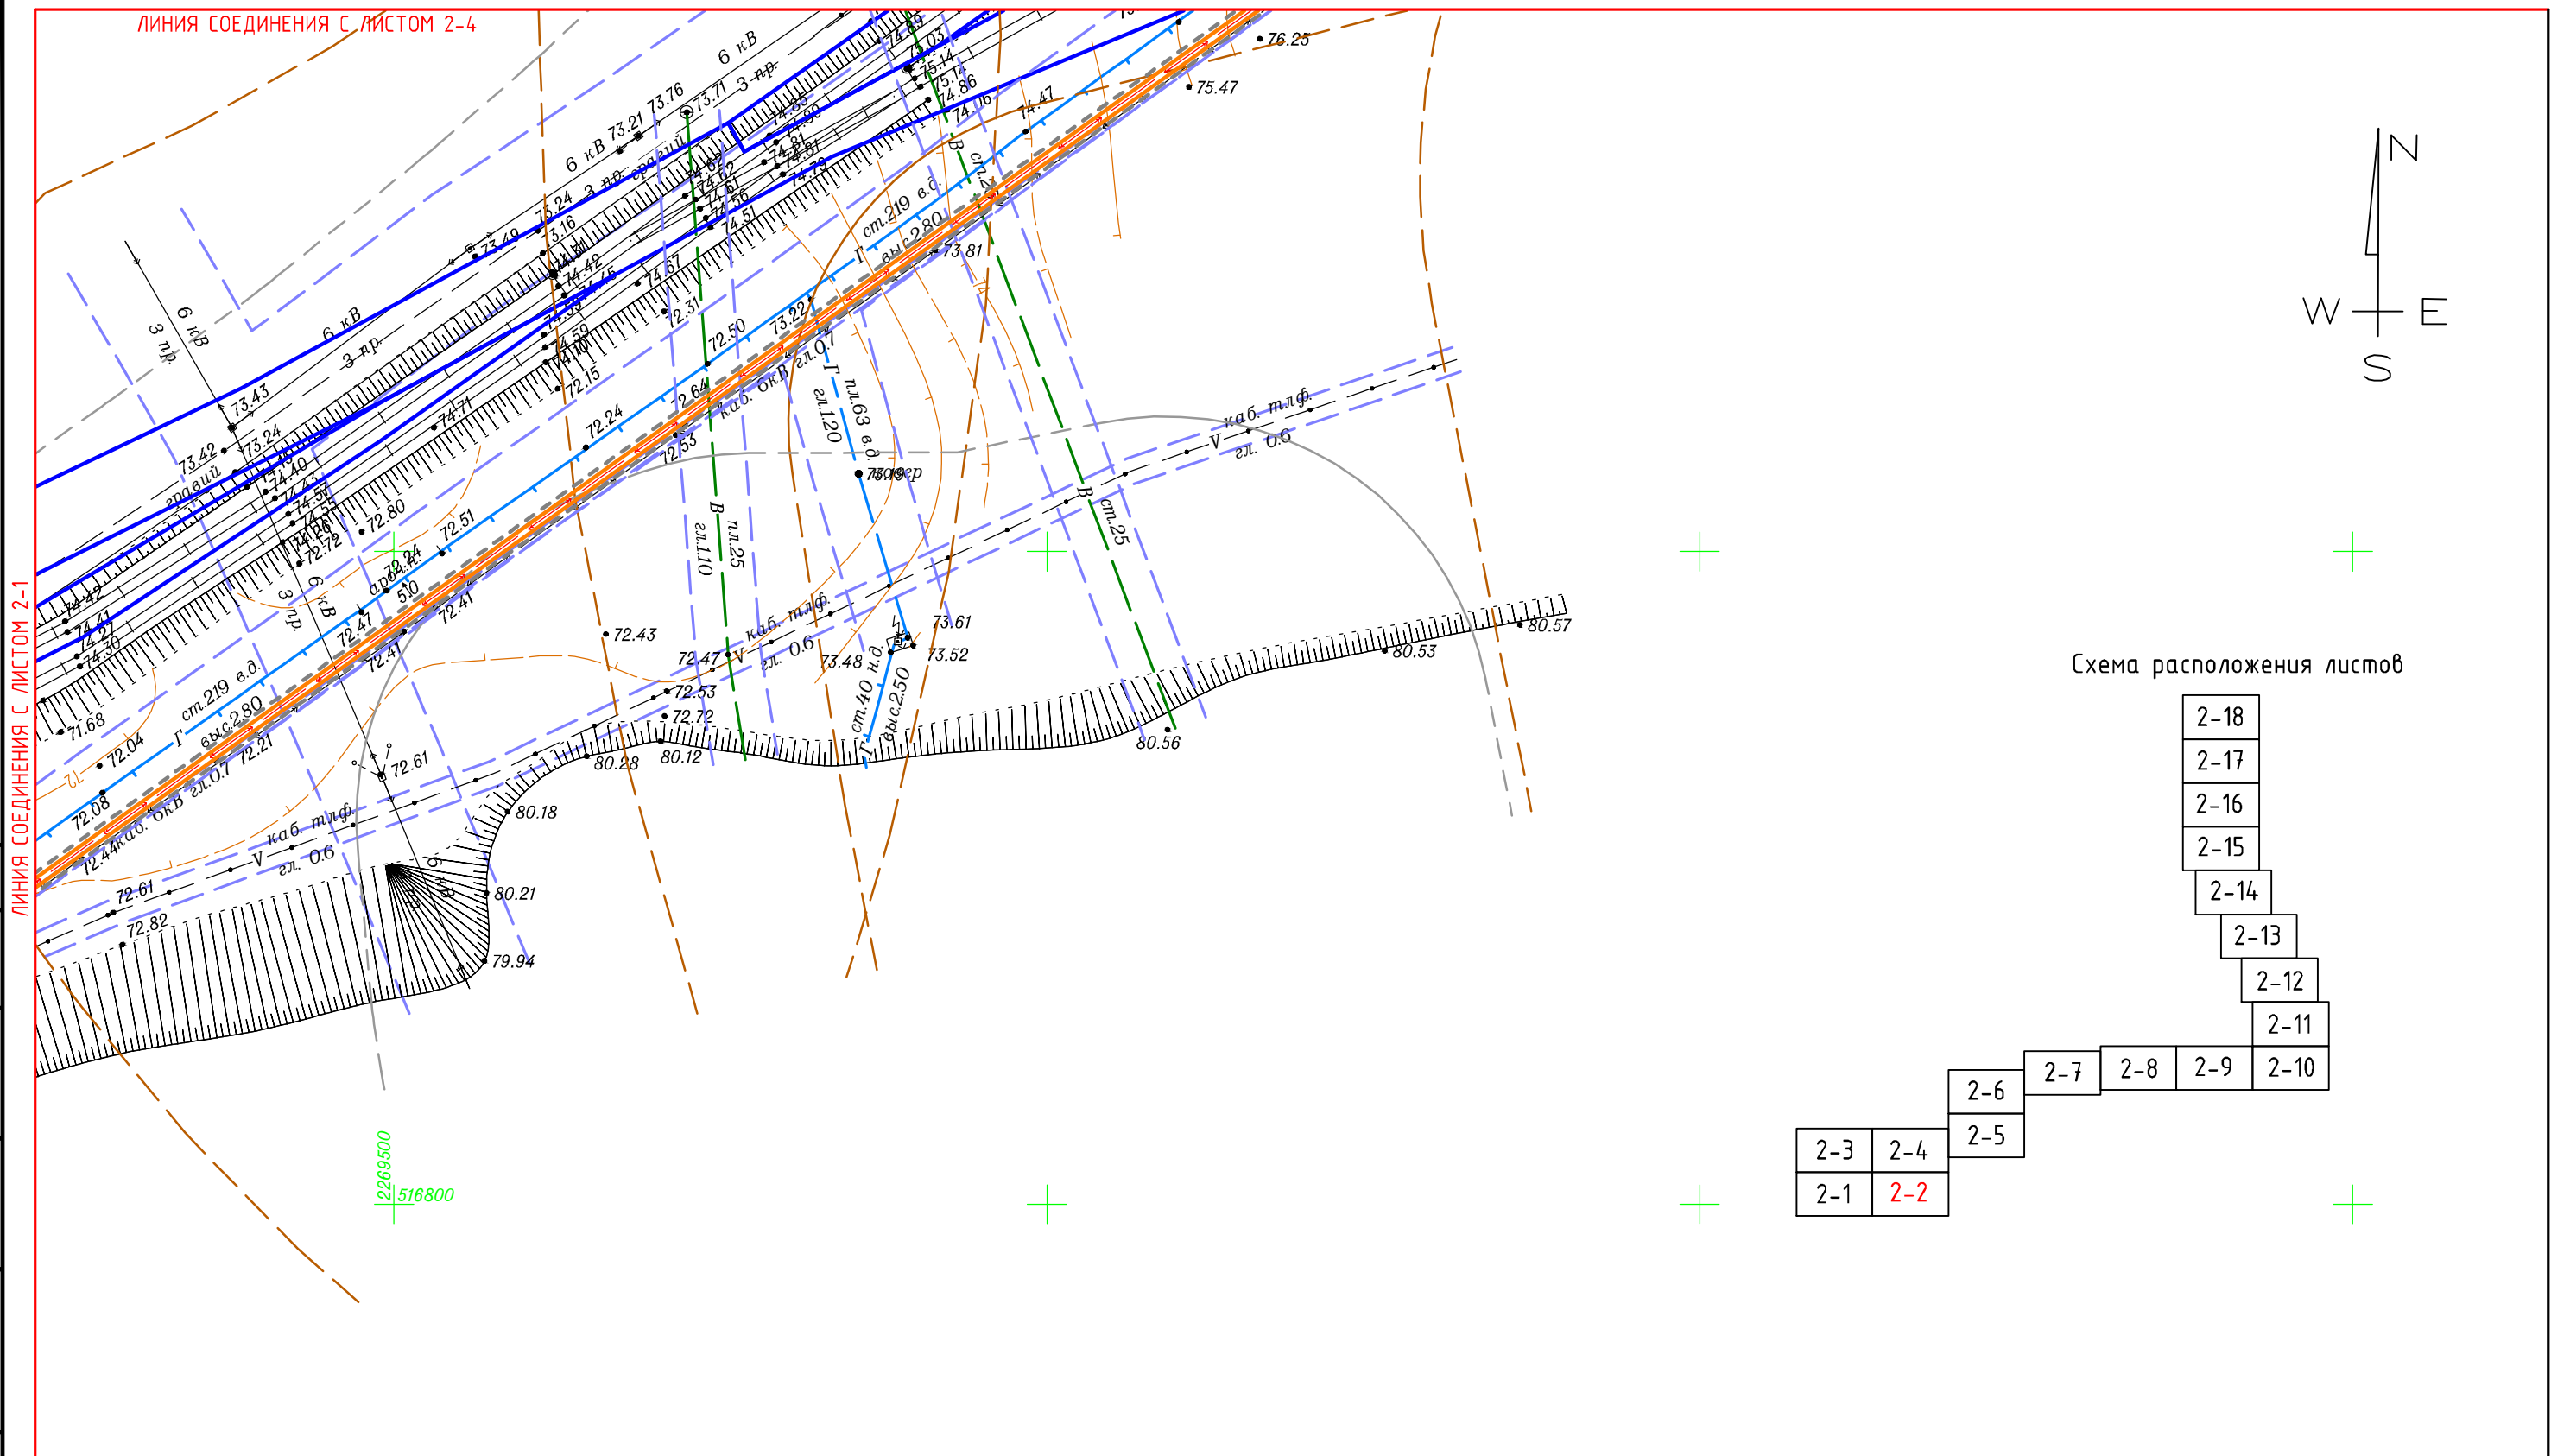


Схема расположения листов

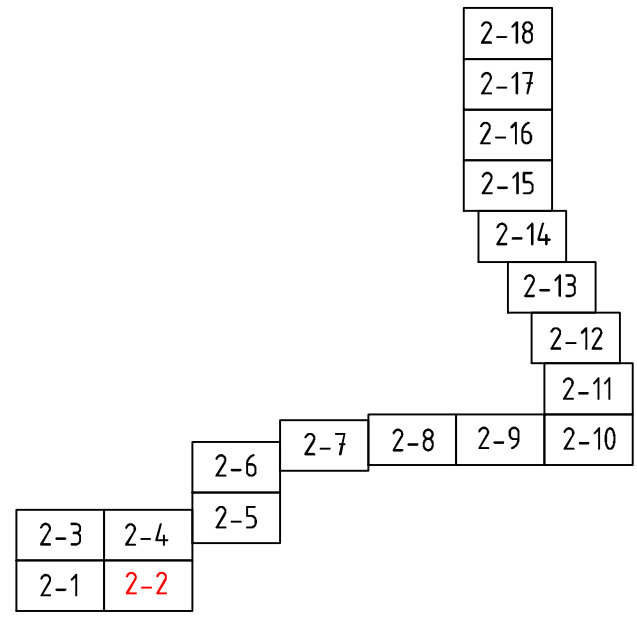

Согласовано

Взам. инв. №
Подп. и дата
Инв. № подл.

Изм.	Кол.уч.	Лист	№ док	Подпись	Дата
Инд. предпр.		Панарин А.В.			01.2018

Заказ: 01-2018		
Заказчик: ООО "Крахмальный завод Гулькевичский"		
Проект планировки территории и проект межевания территории в квартале улиц Железнодорожная, Промышленная юго-западной и северо-восточной границы населенного пункта пос. Красносельский, Гулькевичский район, Краснодарский край		
Стадия	Лист	Листов
ПП	2-2	8
Чертеж границ зон планируемого размещения линейного объекта		Индивидуальный предприниматель Панарин А.В.

М 1:1000

ЧЕРТЕЖ ГРАНИЦ ЗОН ПЛАНИРУЕМОГО РАЗМЕЩЕНИЯ ЛИНЕЙНОГО ОБЕКТА


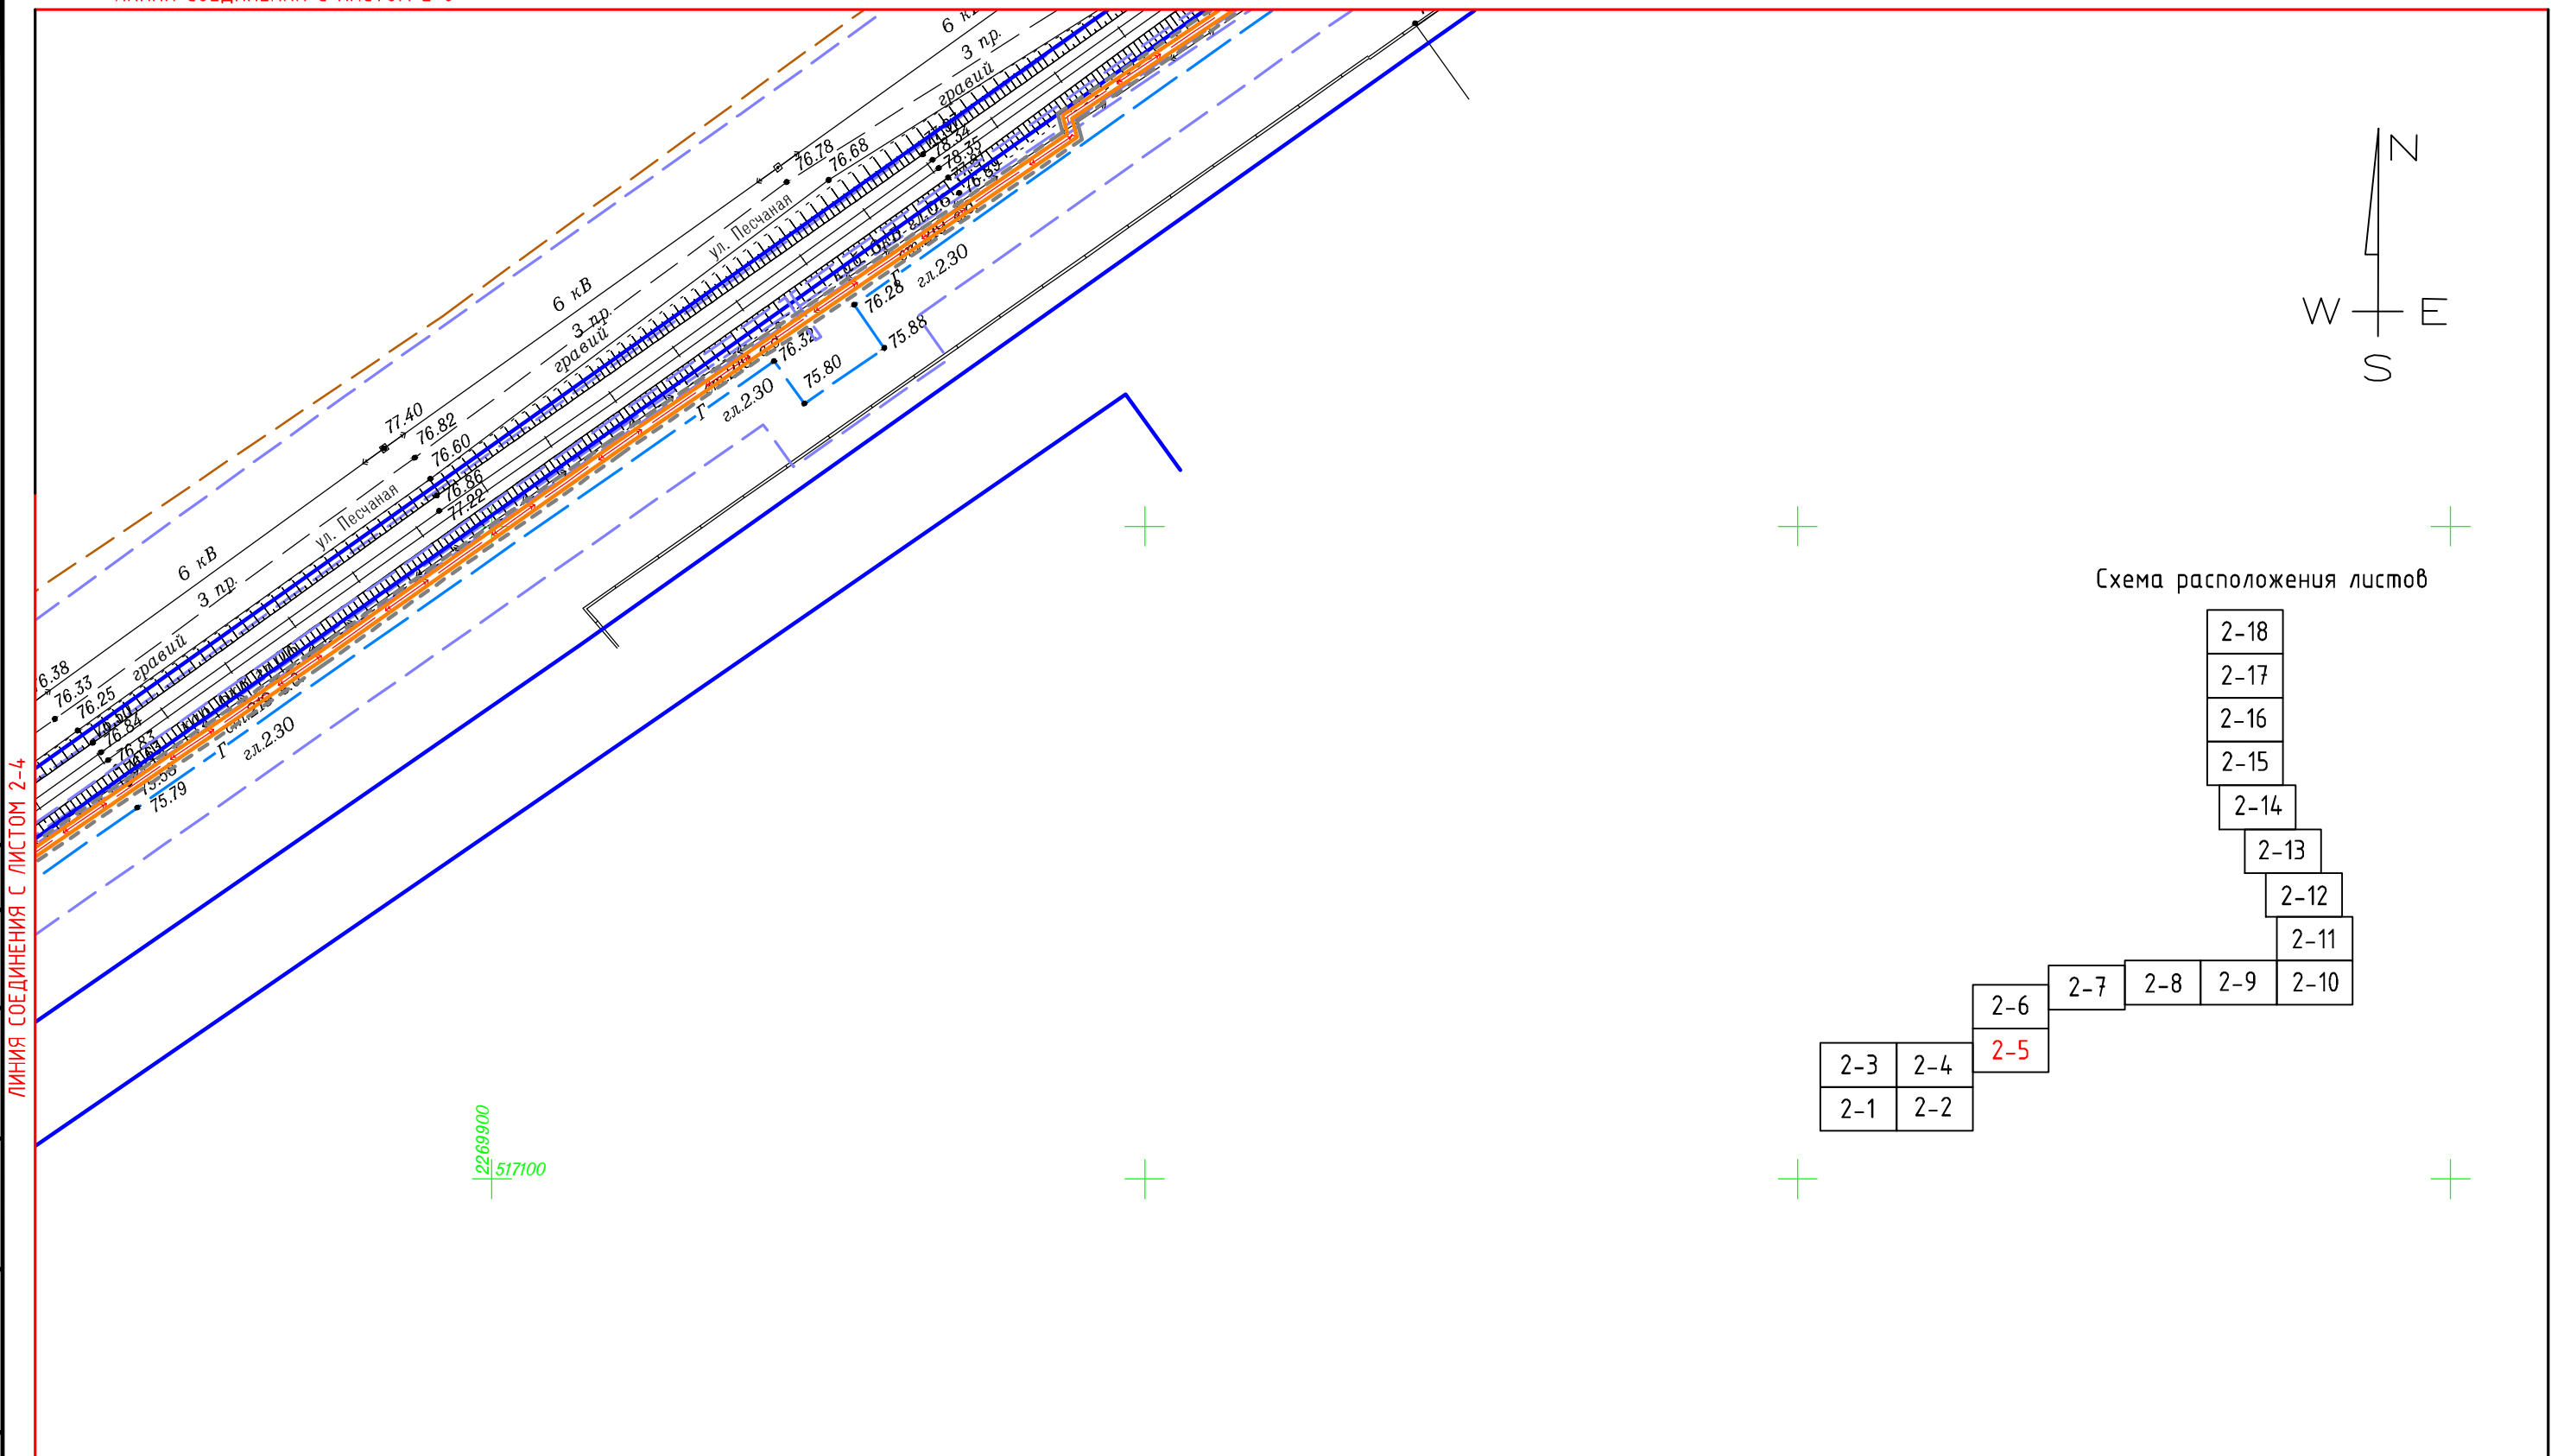


Схема расположения листов

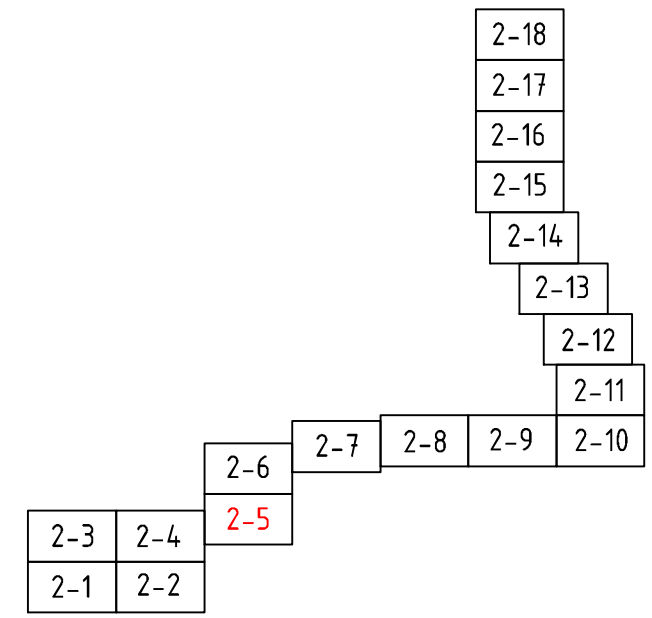

Согласовано			
Взам. инв. N			
Подп. и дата			
Инв. N подл.			

ЛИНИЯ СОЕДИНЕНИЯ С ЛИСТОМ 2-4

2269900
517100

Изм.	Кол.уч.	Лист	N док	Подпись	Дата	Заказ: 01-2018 Заказчик: ООО "Крахмальный завод Гулькевичский"	Проект планировки территории и проект межевания территории в квартале улиц Железнодорожная, Промышленная юго-западной и северо-восточной границы населенного пункта пос. Красносельский, Гулькевичский район, Краснодарский край	Стадия	Лист	Листов
Инд. предпр.				Панарин А.В.	01.2018					
М 1:1000							Чертеж границ зон планируемого размещения линейного объекта	Индивидуальный предприниматель Панарин А.В.		

ЧЕРТЕЖ ГРАНИЦ ЗОН ПЛАНИРУЕМОГО РАЗМЕЩЕНИЯ ЛИНЕЙНОГО ОБЕКТА


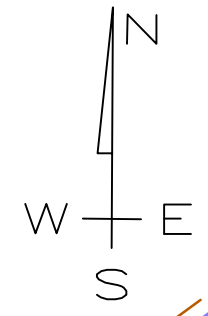


Схема расположения листов

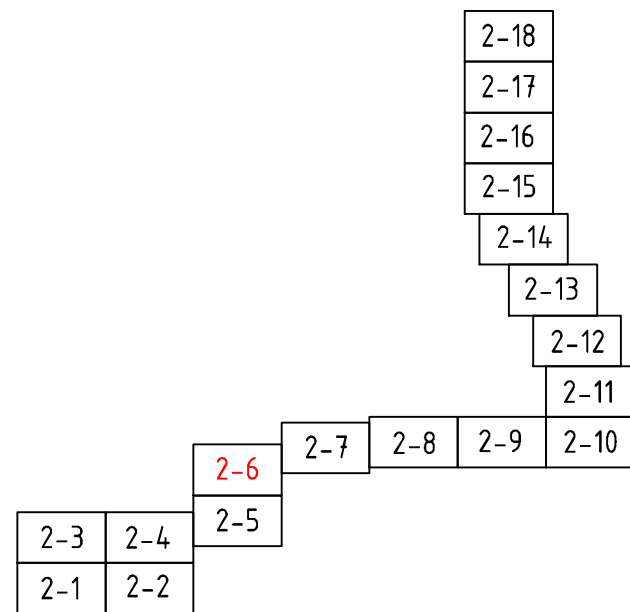

2269900
517300

ЛИНИЯ СОЕДИНЕНИЯ С ЛИСТОМ 2-5

Заказ: 01-2018					
Заказчик: ООО "Крахмальный завод Гулькевичский"					
Проект планировки территории и проект межевания территории в квартале улиц Железнодорожная, Промышленная юго-западной и северо-восточной границы населенного пункта пос. Красносельский, Гулькевичский район, Краснодарский край					
Изм.	Кол.уч.	Лист	№ док.	Подпись	Дата
				Панарин А.В.	01.2018
ПРОЕКТ ПЛАНИРОВКИ				Стадия	Лист
				ПП	2-6
Чертеж границ зон планируемого размещения линейного объекта				Листов	8
				Индивидуальный предприниматель Панарин А.В.	
М 1:1000					

ЛИНИЯ СОЕДИНЕНИЯ С ЛИСТОМ 2-7

Согласовано

Взам. инв. №

Подп. и дата

Инв. № подл.

ЧЕРТЕЖ ГРАНИЦ ЗОН ПЛАНИРУЕМОГО РАЗМЕЩЕНИЯ ЛИНЕЙНОГО ОБЕКТА


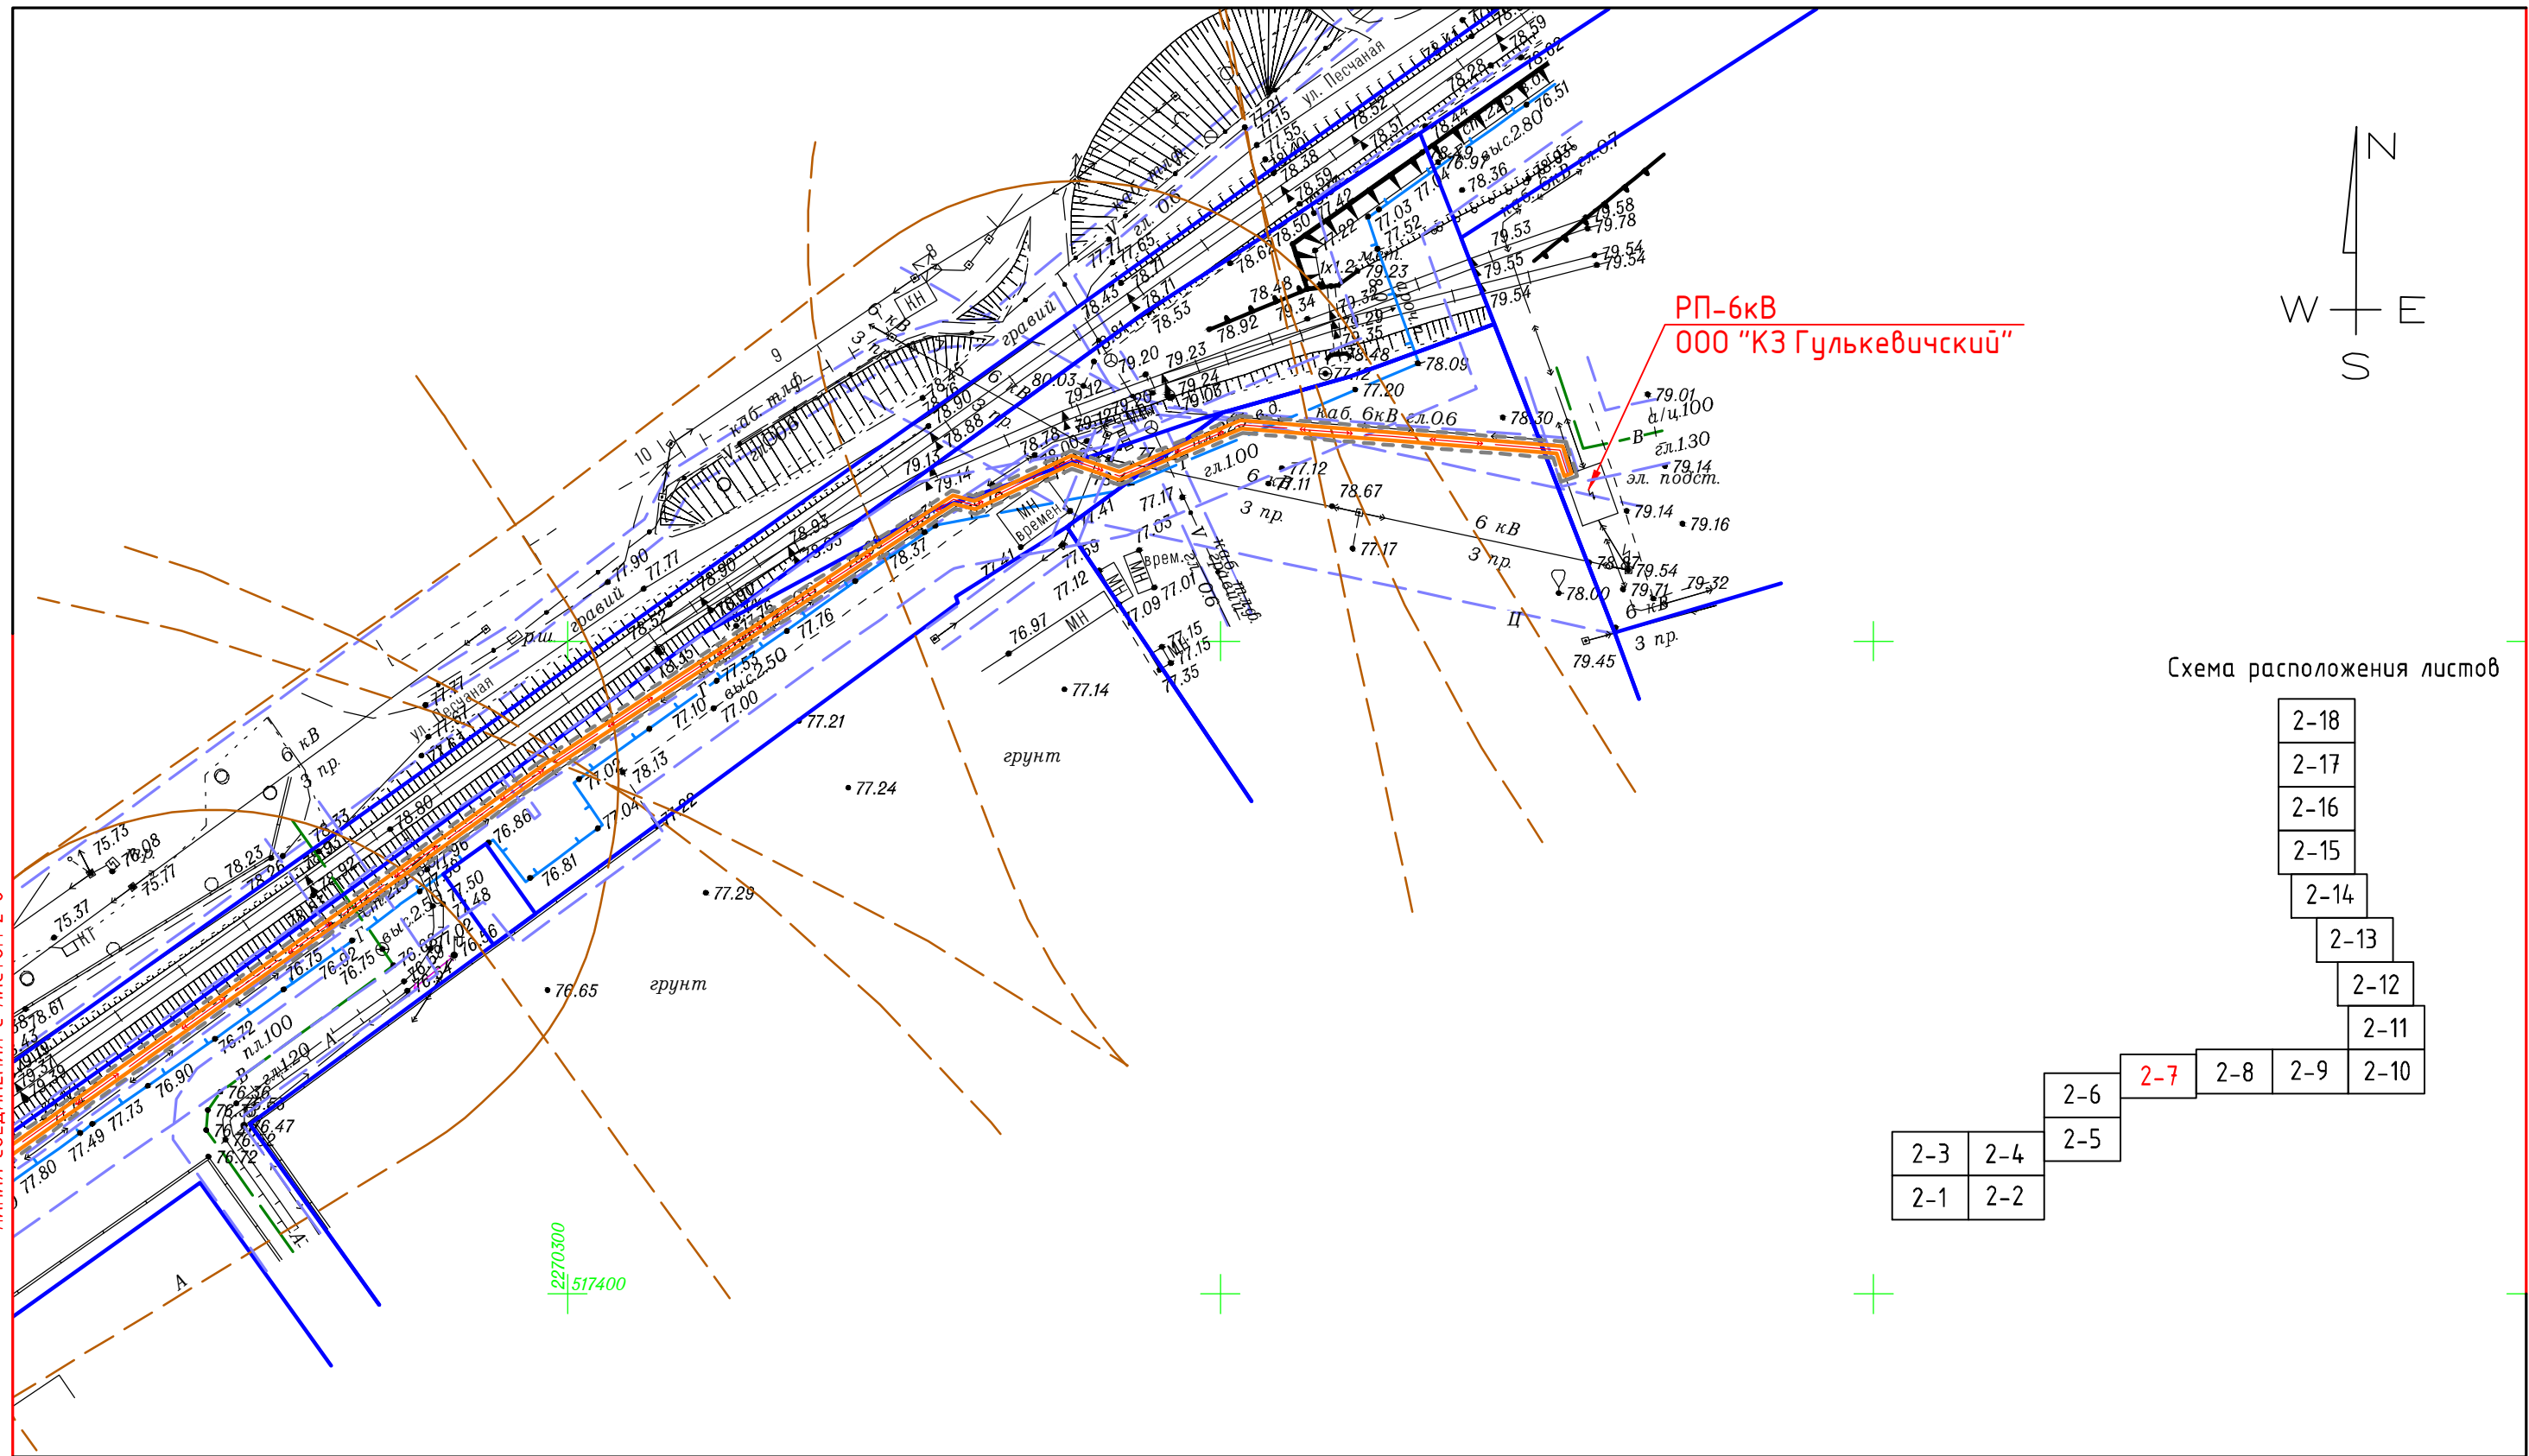


Схема расположения листов

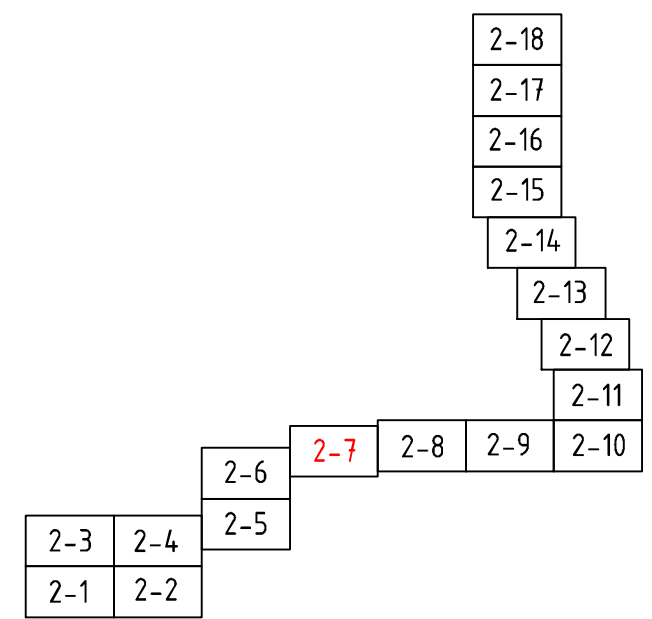

Создано	
Взам. инв. N	
Подп. и дата	
Инв. N подл.	

Заказ: 01-2018					
Заказчик: ООО "Крахмальный завод Гулькевичский"					
Проект планировки территории и проект межевания территории в квартале улиц Железнодорожная, Промышленная юго-западной и северо-восточной границы населенного пункта пос. Красносельский, Гулькевичский район, Краснодарский край					
Изм.	Кол.ч.	Лист	N док	Подпись	Дата
Инд. предпр.	Панарин А.В.				01.2018
ПРОЕКТ ПЛАНИРОВКИ				Стадия	Лист
				ПП	2-7
Чертеж границ зон планируемого размещения линейного объекта				Листов	8
М 1:1000				Индивидуальный предприниматель Панарин А.В.	

ЧЕРТЕЖ ГРАНИЦ ЗОН ПЛАНИРУЕМОГО РАЗМЕЩЕНИЯ ЛИНЕЙНОГО ОБЕКТА


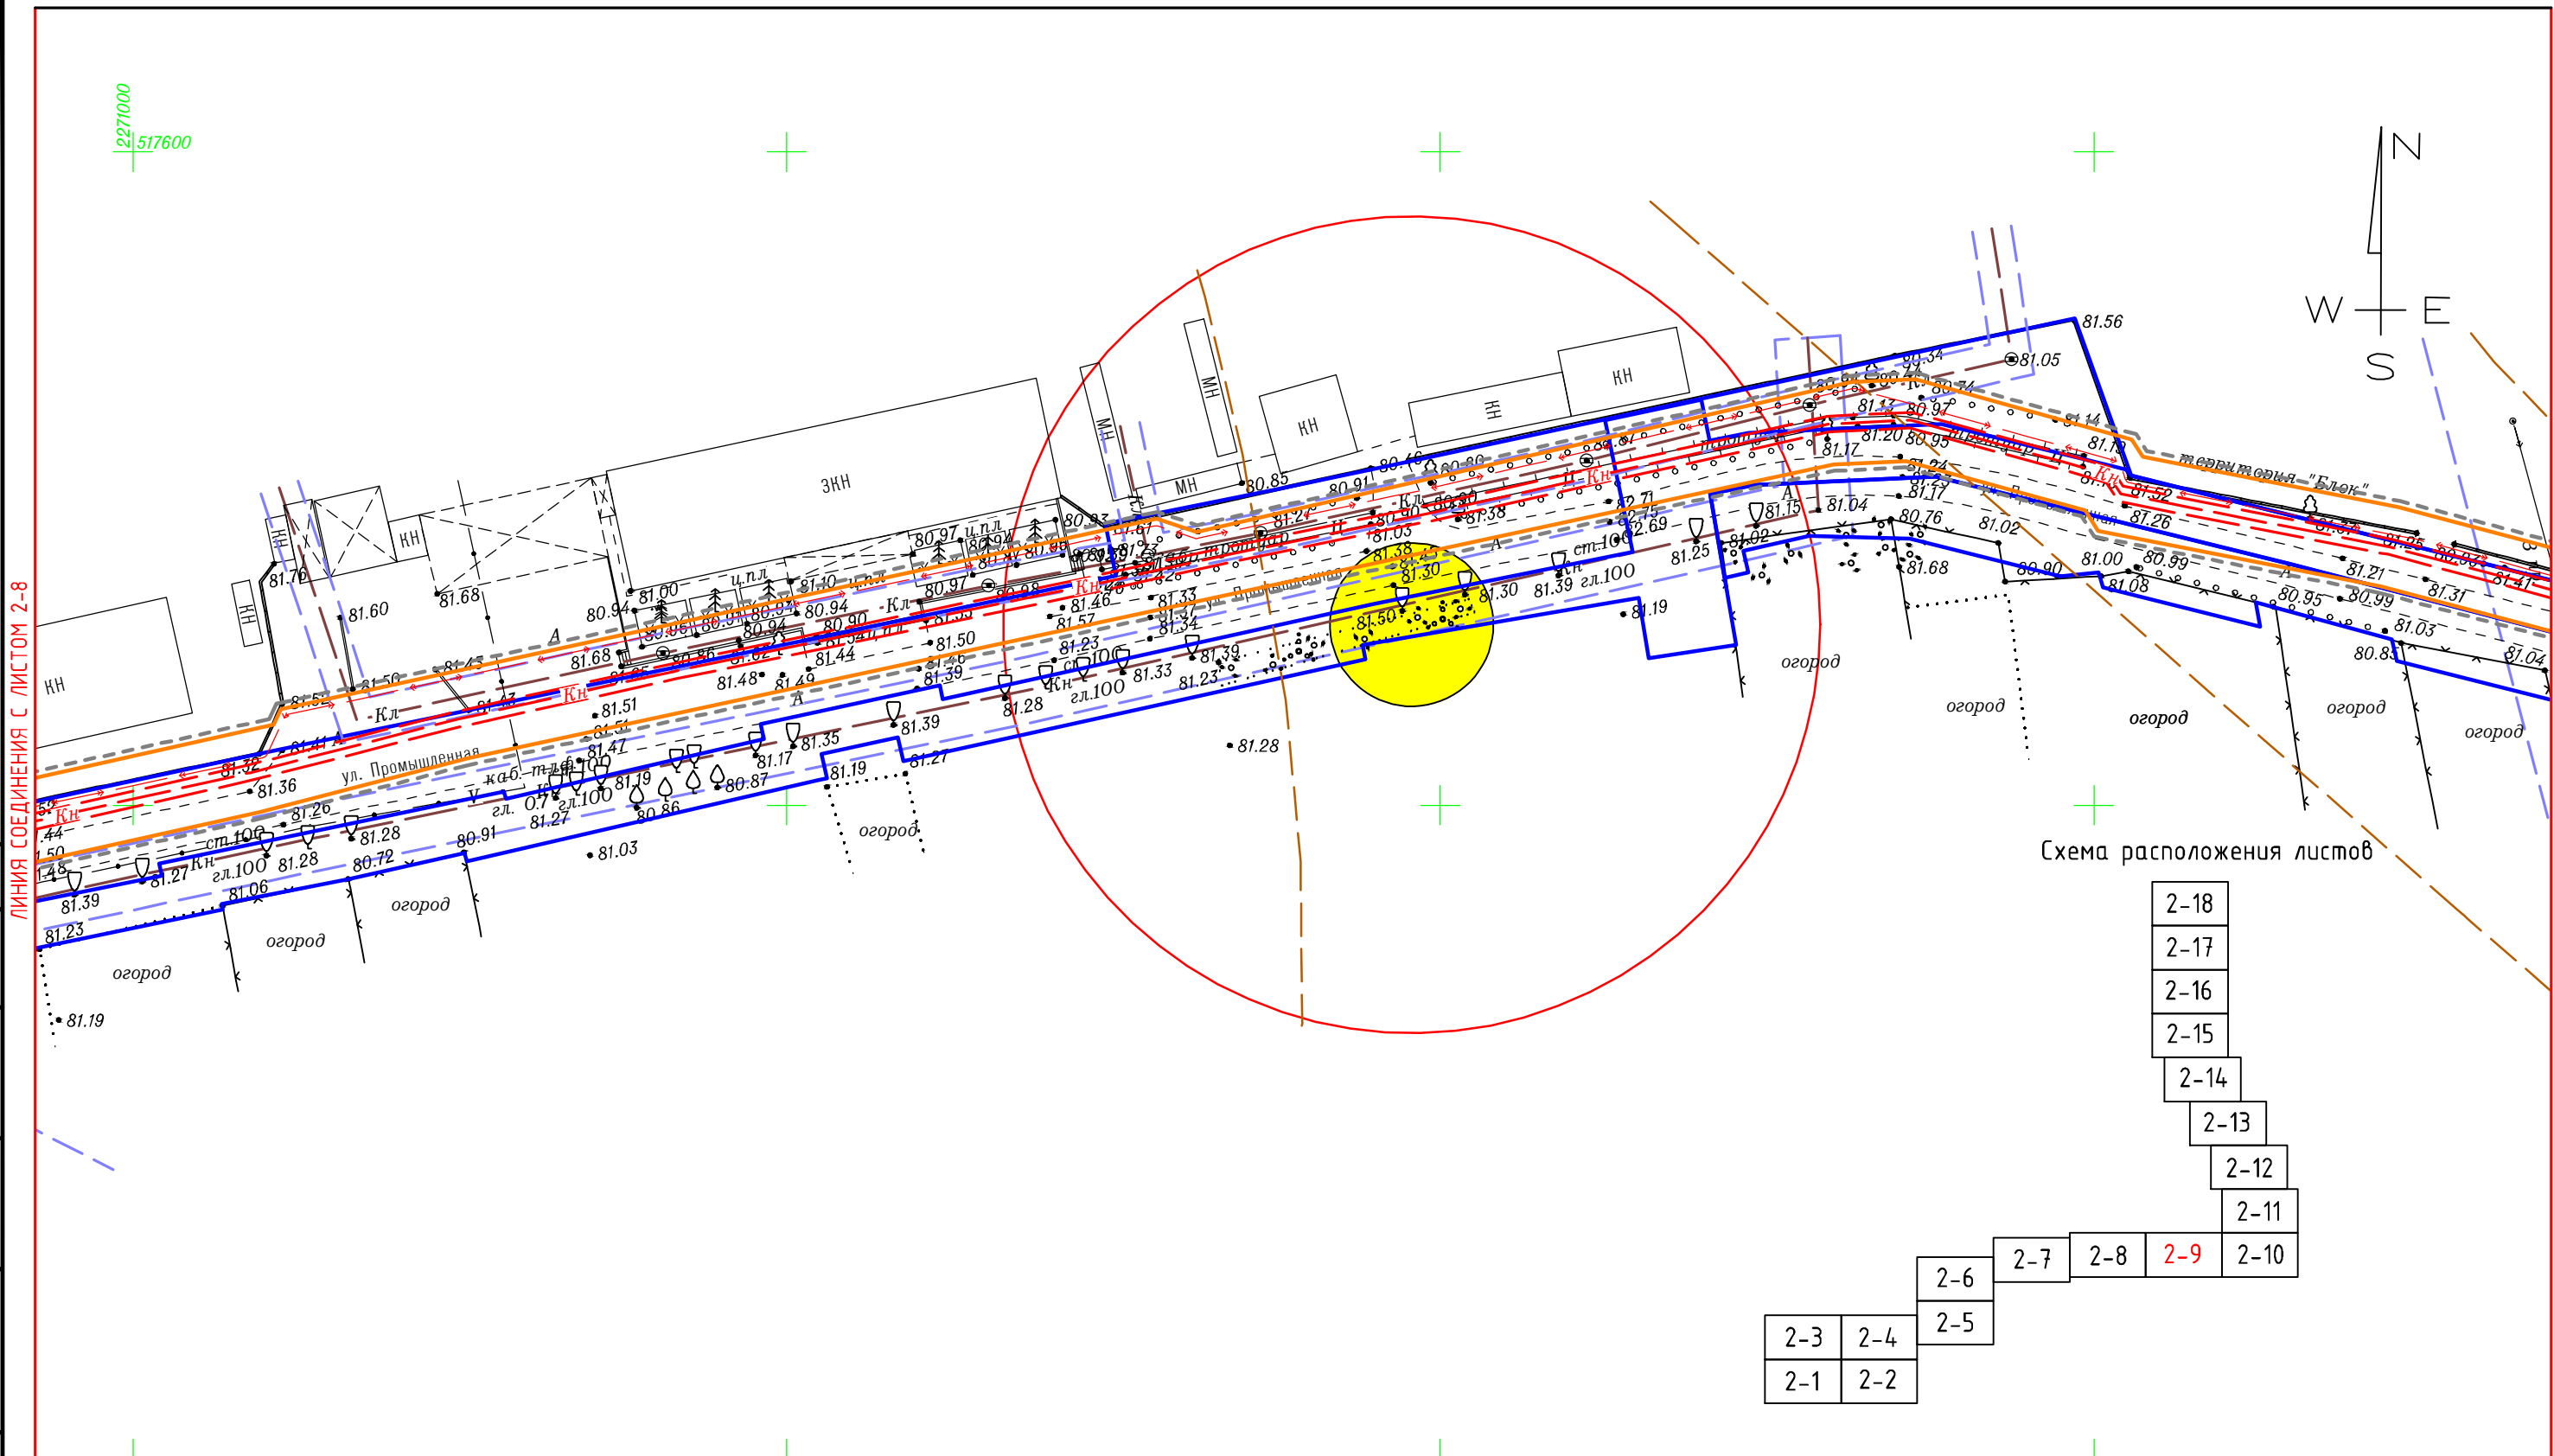


Схема расположения листов

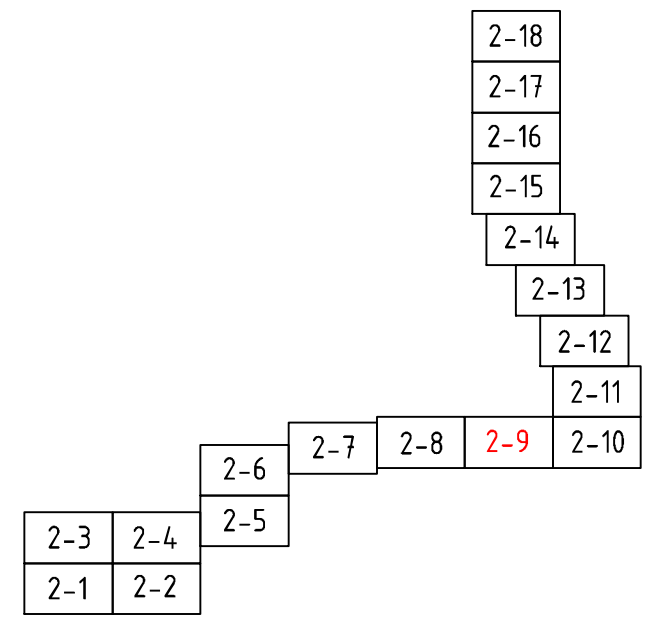

Согласовано

Взам. инв. N

Подп. и дата

Инв. N подл.

Заказ: 01-2018					
Заказчик: ООО "Крахмальный завод Гулькевичский"					
Проект планировки территории и проект межевания территории в квартале улиц Железнодорожная, Промышленная юго-западной и северо-восточной границы населенного пункта пос. Красносельский, Гулькевичский район, Краснодарский край					
Изм.	Кол.уч.	Лист	N док	Подпись	Дата
				Панарин А.В.	01.2018
ПРОЕКТ ПЛАНИРОВКИ				Стадия	Лист
				ПП	2-9
Чертеж границ зон планируемого размещения линейного объекта				Индивидуальный предприниматель Панарин А.В.	
М 1:1000					

ЧЕРТЕЖ ГРАНИЦ ЗОН ПЛАНИРУЕМОГО РАЗМЕЩЕНИЯ ЛИНЕЙНОГО ОБЕКТА

ЛИНИЯ СОЕДИНЕНИЯ С ЛИСТОМ 2-11


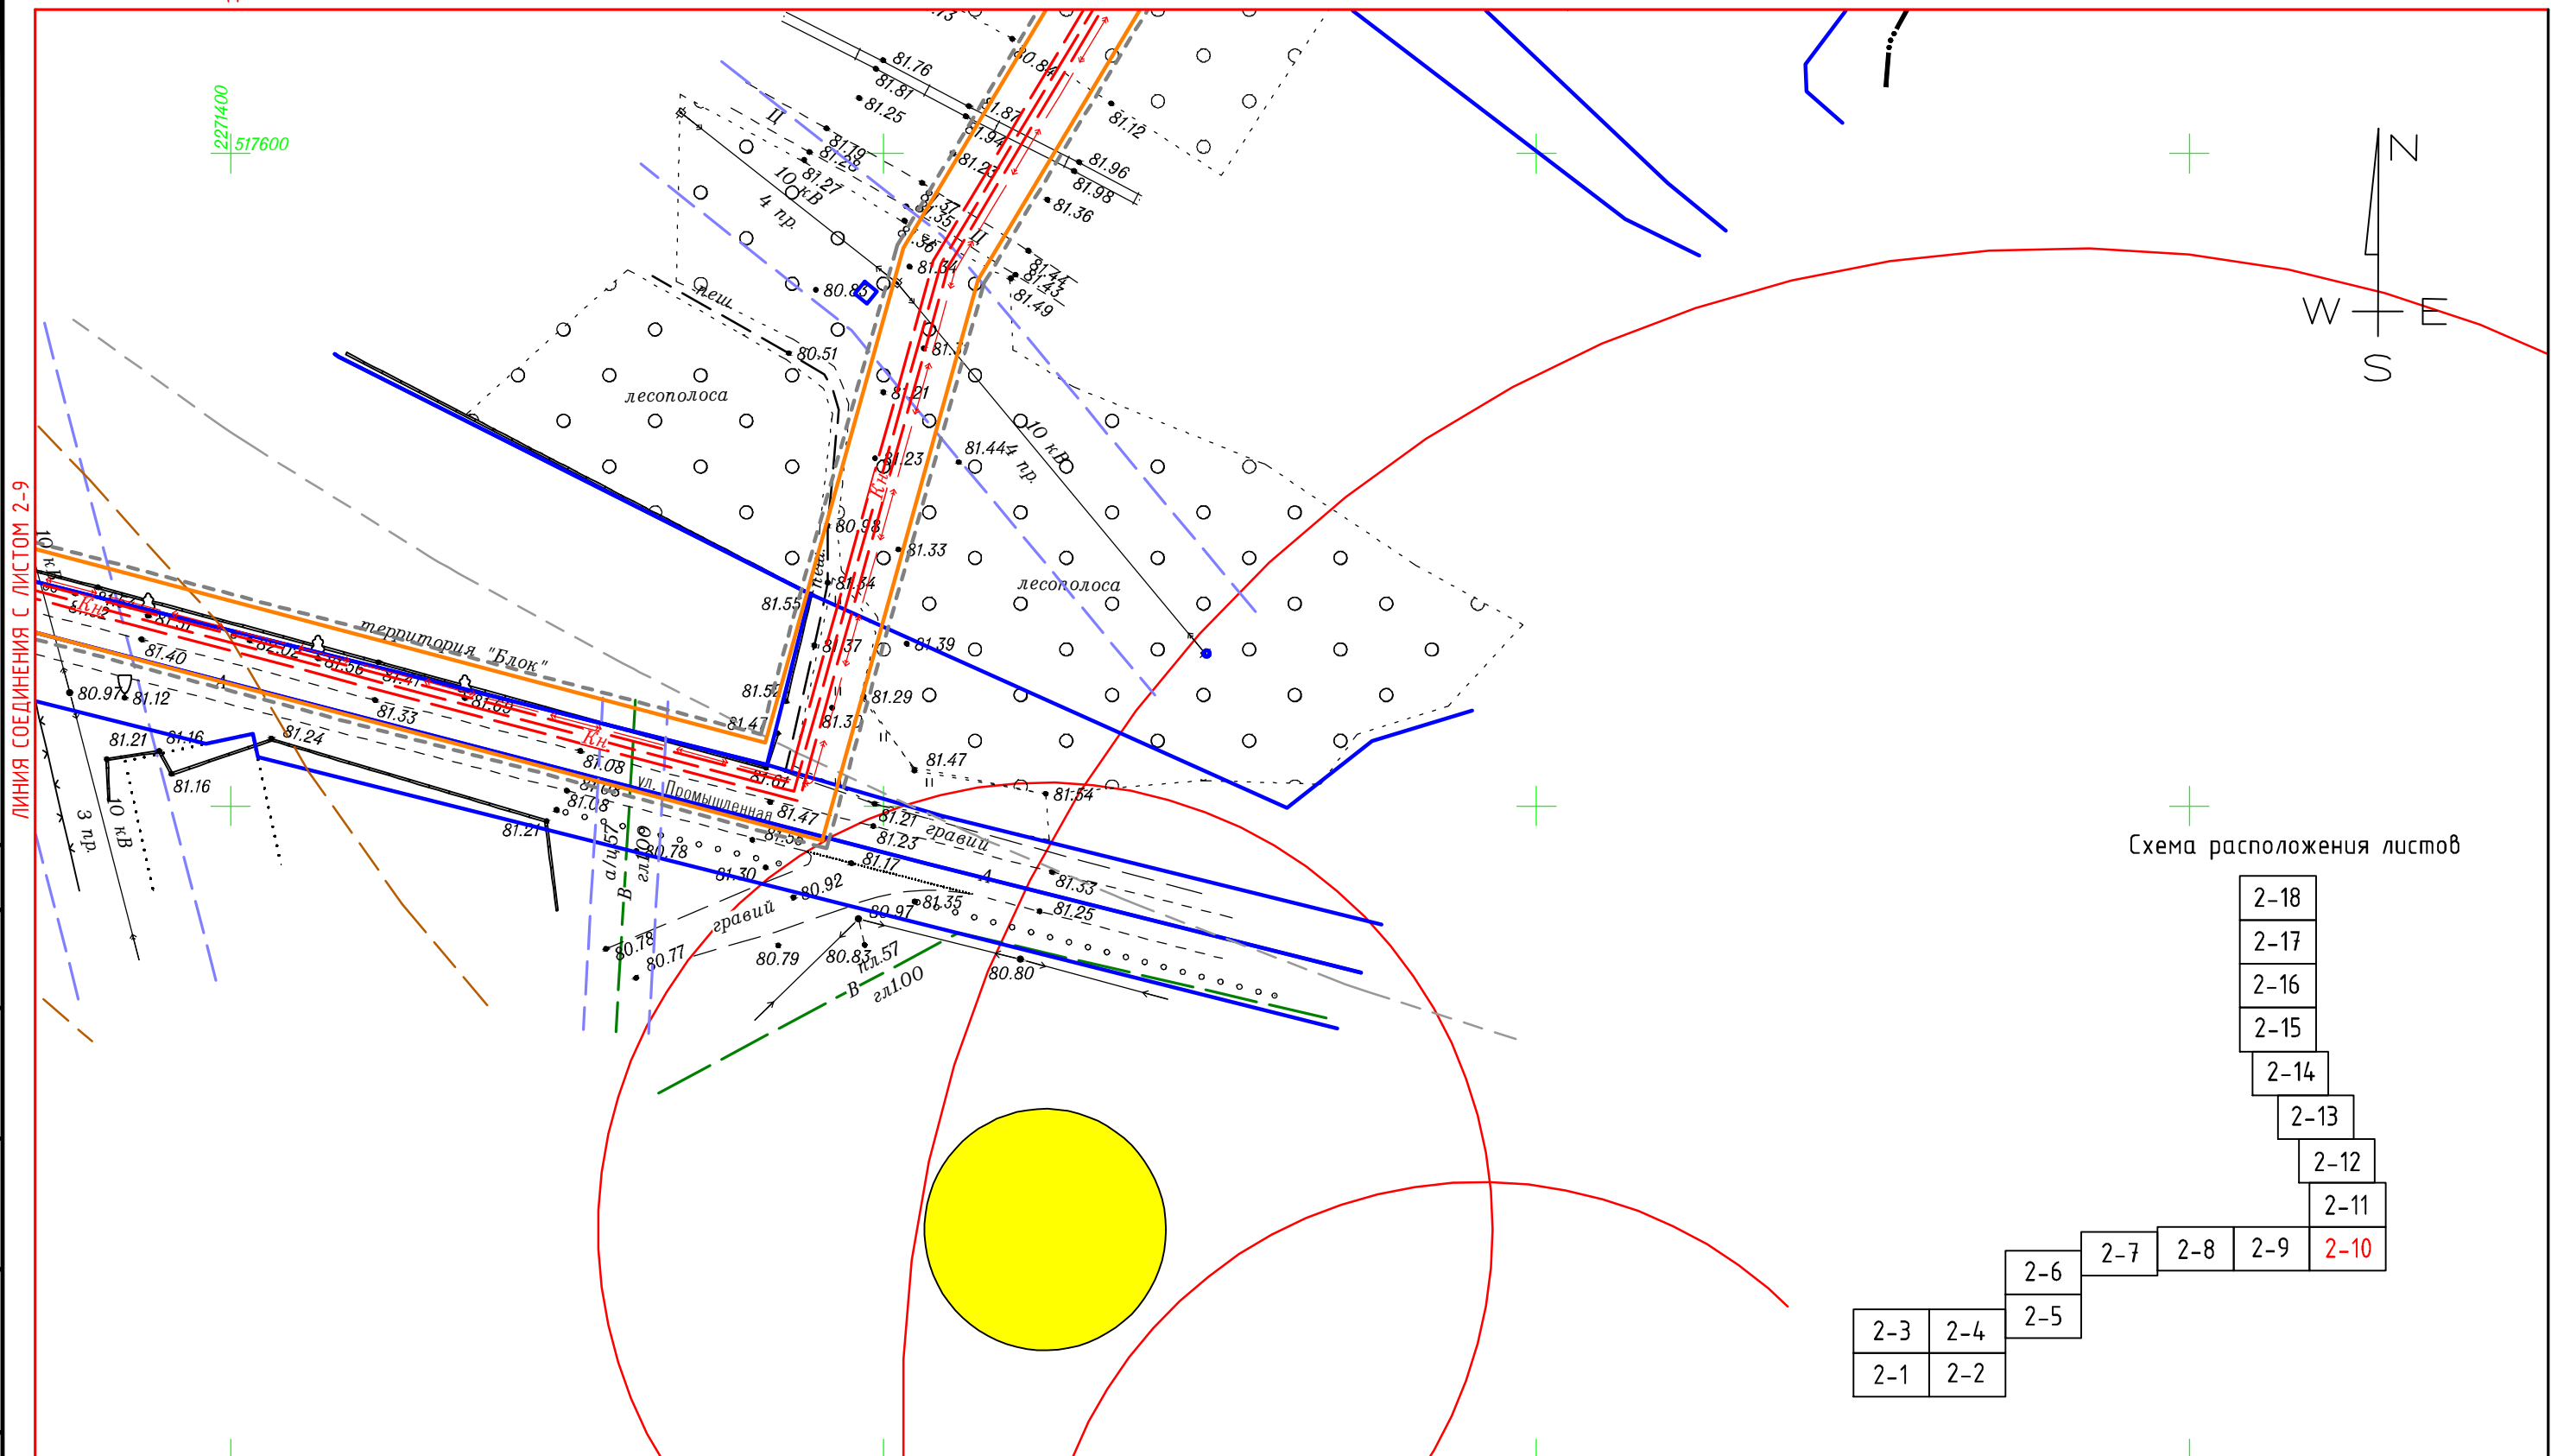


Схема расположения листов

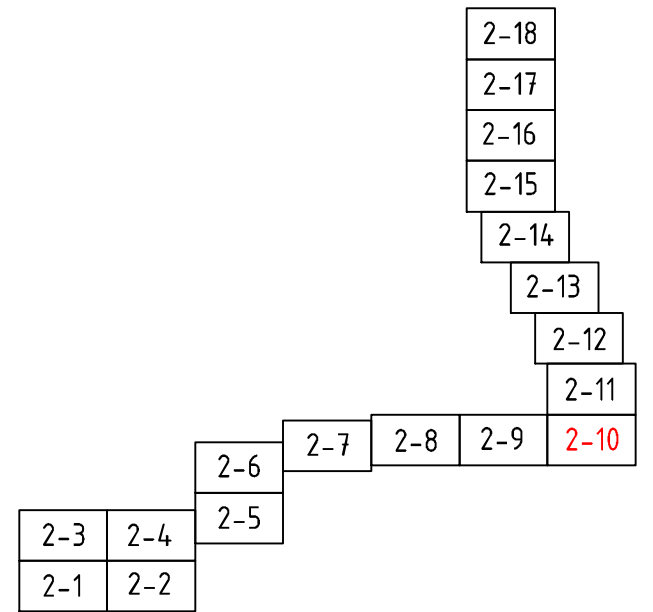

Согласовано

Взам. инв. N

Подп. и дата

Инв. N подл.

Заказ: 01-2018					
Заказчик: ООО "Крахмальный завод Гулькевичский"					
Проект планировки территории и проект межевания территории в квартале улиц Железнодорожная, Промышленная юго-западной и северо-восточной границы населенного пункта пос. Красносельский, Гулькевичский район, Краснодарский край					
Изм.	Кол.уч.	Лист	N док	Подпись	Дата
				Панарин А.В.	01.2018
ПРОЕКТ ПЛАНИРОВКИ				Стадия	Лист
				ПП	2-10
Чертеж границ зон планируемого размещения линейного объекта				Листов	8
М 1:1000				Индивидуальный предприниматель Панарин А.В.	

ЧЕРТЕЖ ГРАНИЦ ЗОН ПЛАНИРУЕМОГО РАЗМЕЩЕНИЯ ЛИНЕЙНОГО ОБЪЕКТА

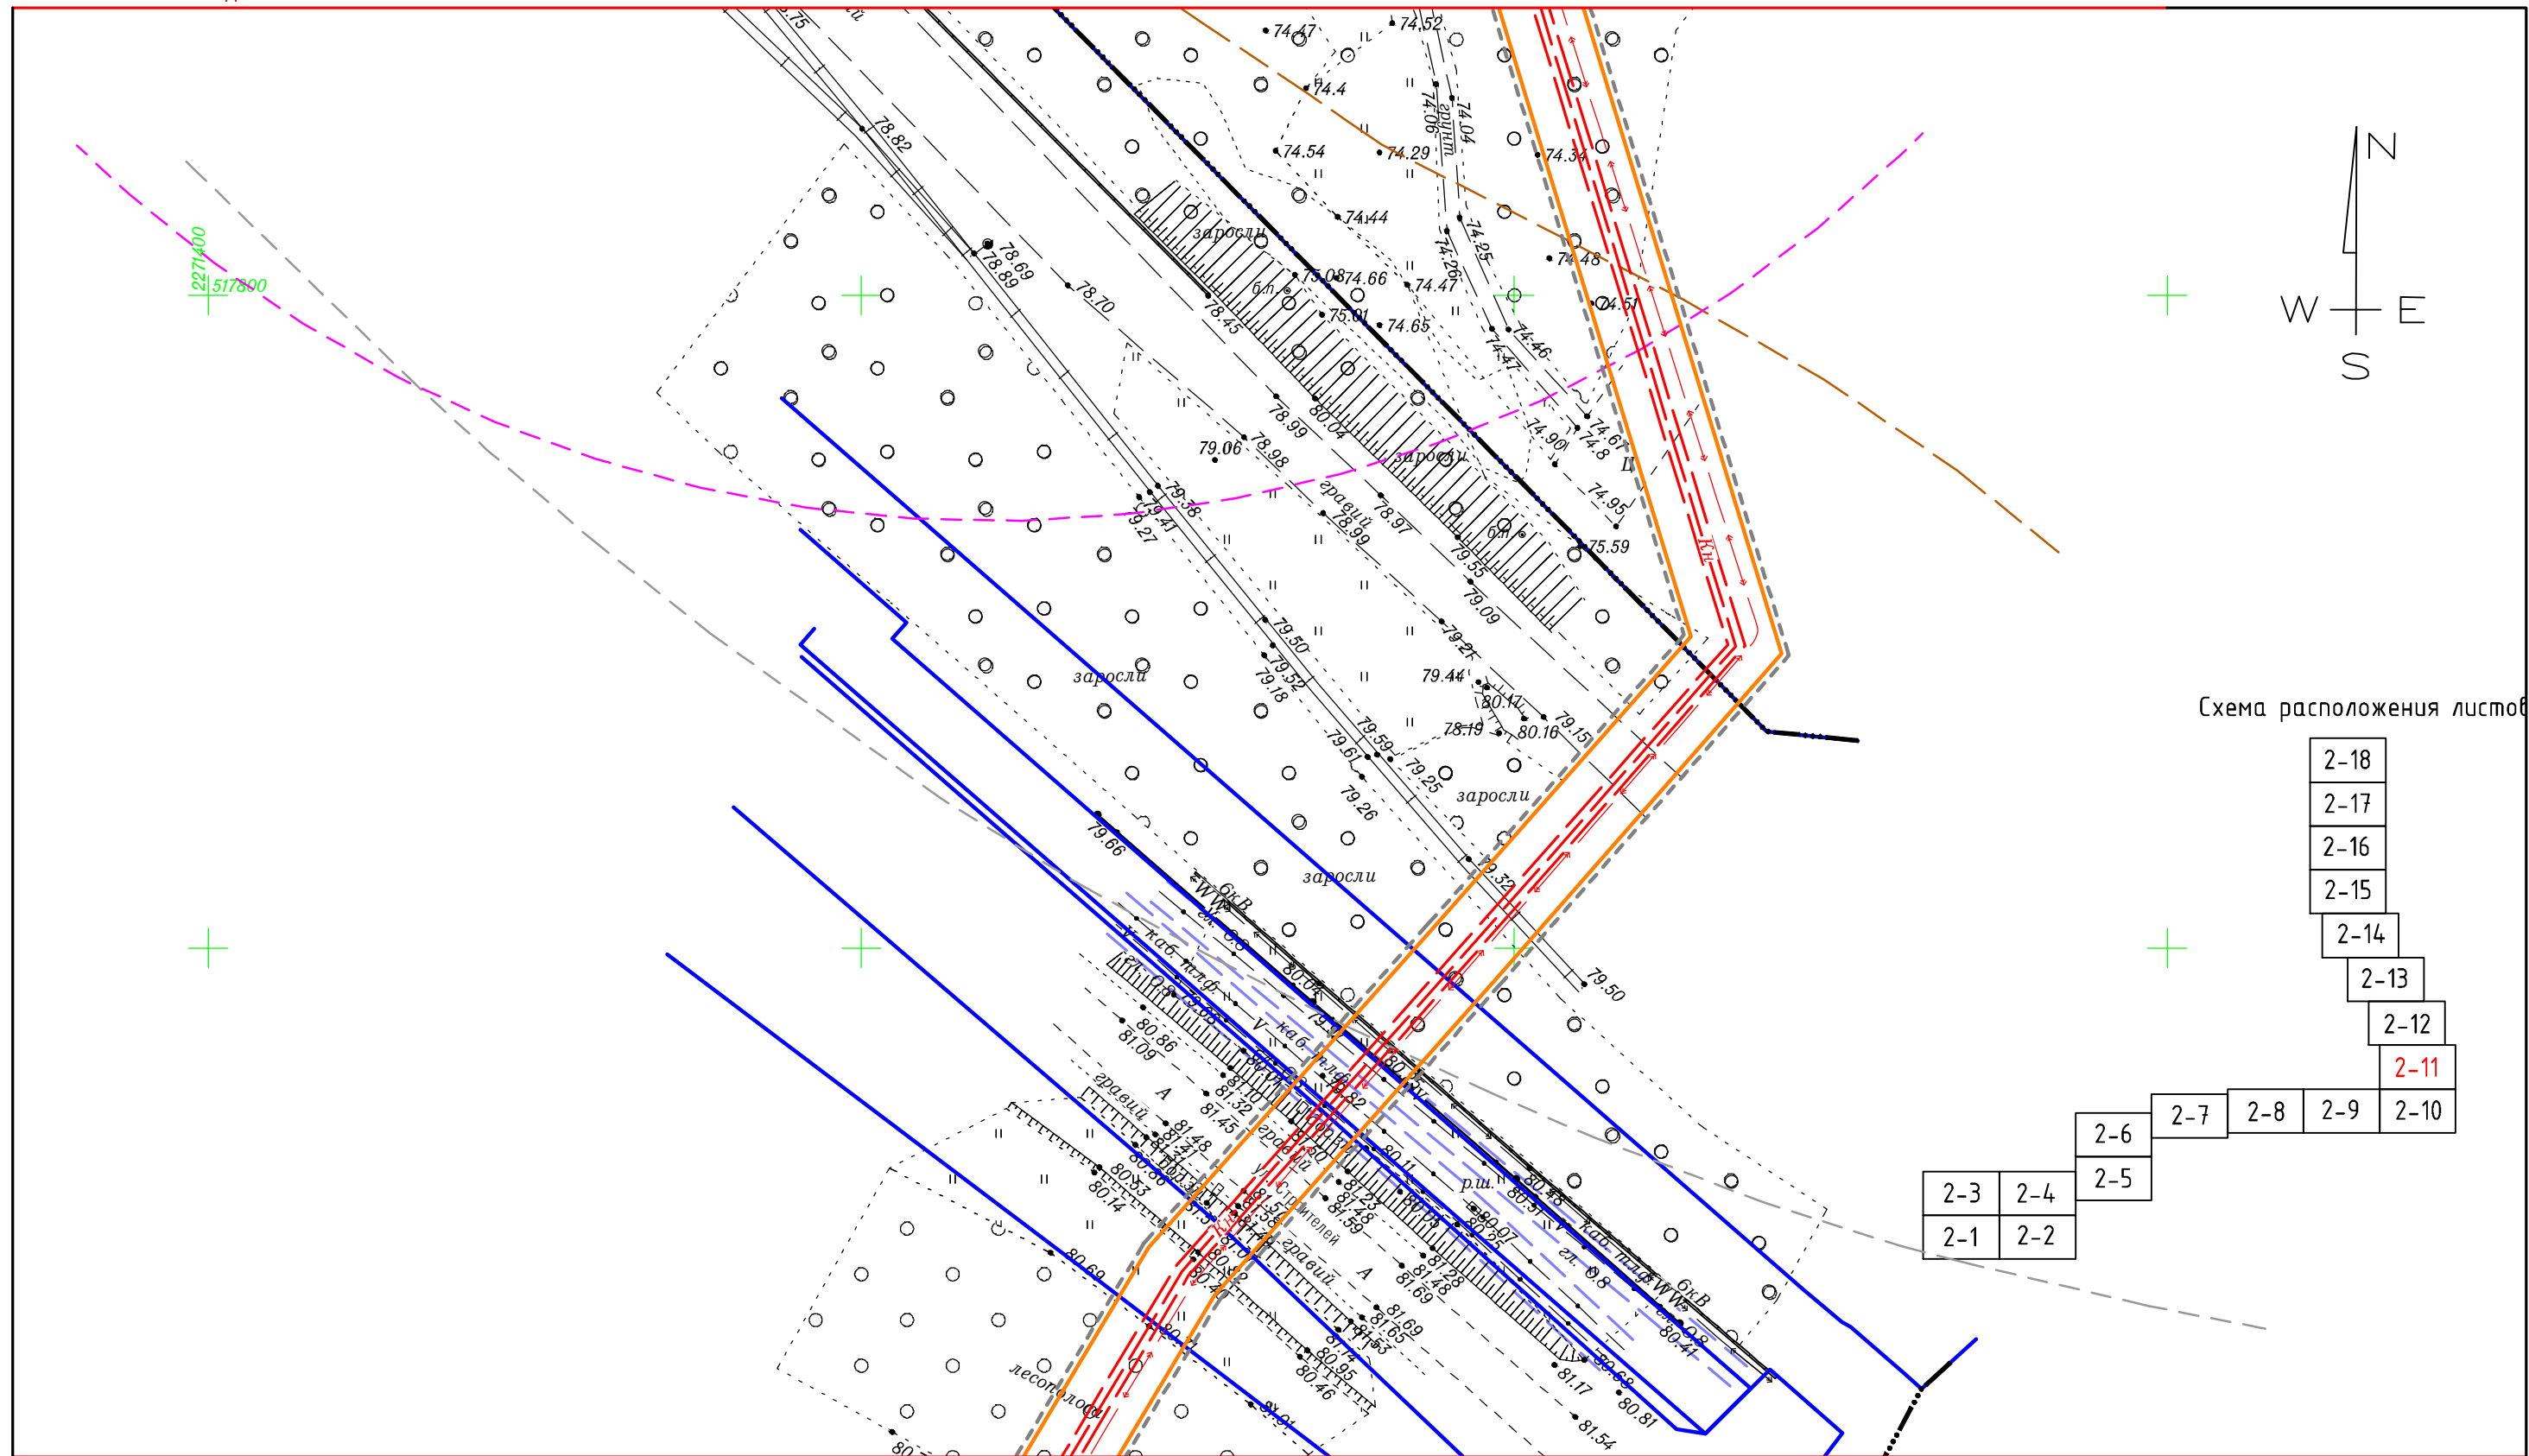


Схема расположения листов

2-18
2-17
2-16
2-15
2-14
2-13
2-12
2-11
2-10
2-9
2-8
2-7
2-6
2-5
2-4
2-3
2-2

Создано	
Проверено	
Взам. инв. N	
Подп. и дата	
Инв. N подл.	

Изм.	Кол.уч.	Лист	N док.	Подпись	Дата
Инд. предпр.				Панарин А.В.	01.2018
М	1:1000				

Заказ: 01-2018		
Заказчик: ООО "Крахмальный завод Гулькевичский"		
Проект планировки территории и проект межевания территории в квартале улиц Железнодорожная, Промышленная юго-западной и северо-восточной границы населенного пункта пос. Красносельский, Гулькевичский район, Краснодарский край		
Стадия	Лист	Листов
ПП	2-11	8
Чертеж границ зон планируемого размещения линейного объекта		Индивидуальный предприниматель Панарин А.В.

ЧЕРТЕЖ ГРАНИЦ ЗОН ПЛАНИРУЕМОГО РАЗМЕЩЕНИЯ ЛИНЕЙНОГО ОБЪЕКТА

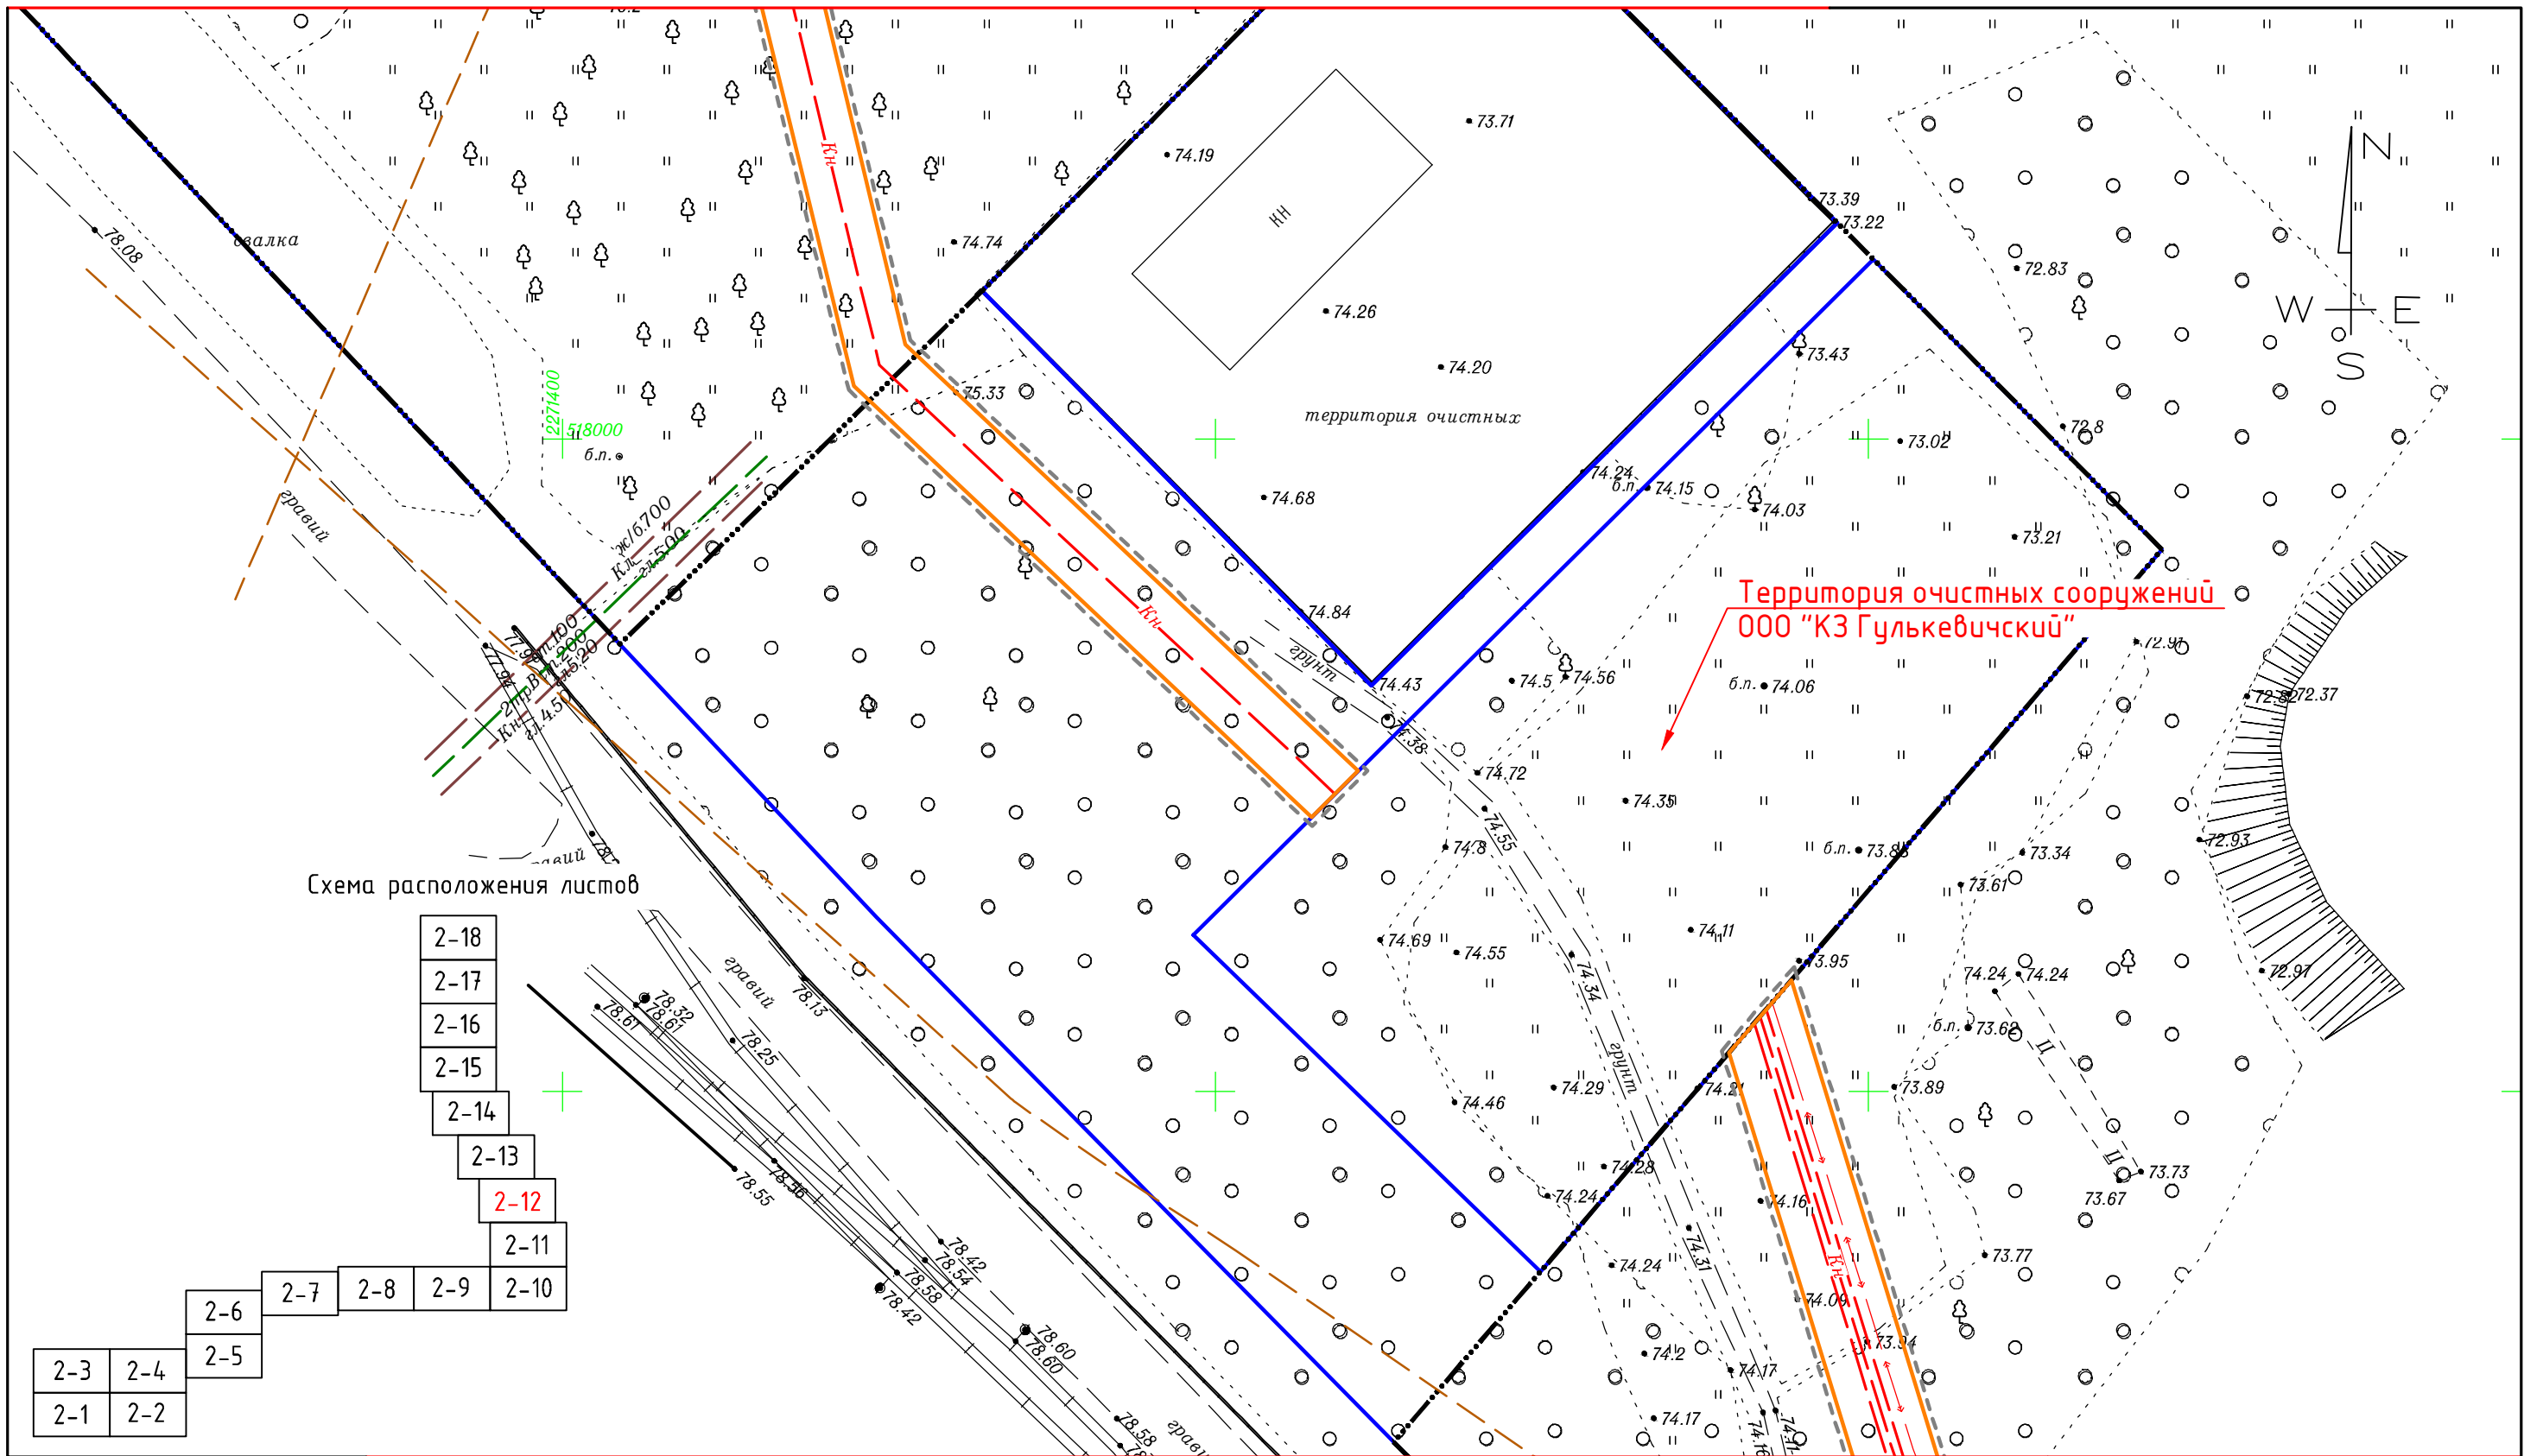


Схема расположения листов

				2-18
				2-17
				2-16
				2-15
				2-14
				2-13
				2-12
				2-11
			2-7	2-10
		2-6	2-8	2-9
		2-5		
2-3	2-4			
2-1	2-2			

Согласовано

Взам. инв. №

Подп. и дата

Инв. № подл.

Изм.	Кол.уч.	Лист	№ док.	Подпись	Дата
Инд. предпр.				Панарин А.В.	01.2018
М 1:1000					

Заказ: 01-2018
 Заказчик: ООО "Крахмальный завод Гулькевичский"
 Проект планировки территории и проект межевания территории в квартале улиц Железнодорожная, Промышленная юго-западной и северо-восточной границы населенного пункта пос. Красносельский, Гулькевичский район, Краснодарский край

Стадия	Лист	Листов
ПП	2-12	8

Индивидуальный предприниматель Панарин А.В.

ЧЕРТЕЖ ГРАНИЦ ЗОН ПЛАНИРУЕМОГО РАЗМЕЩЕНИЯ ЛИНЕЙНОГО ОБЕКТА

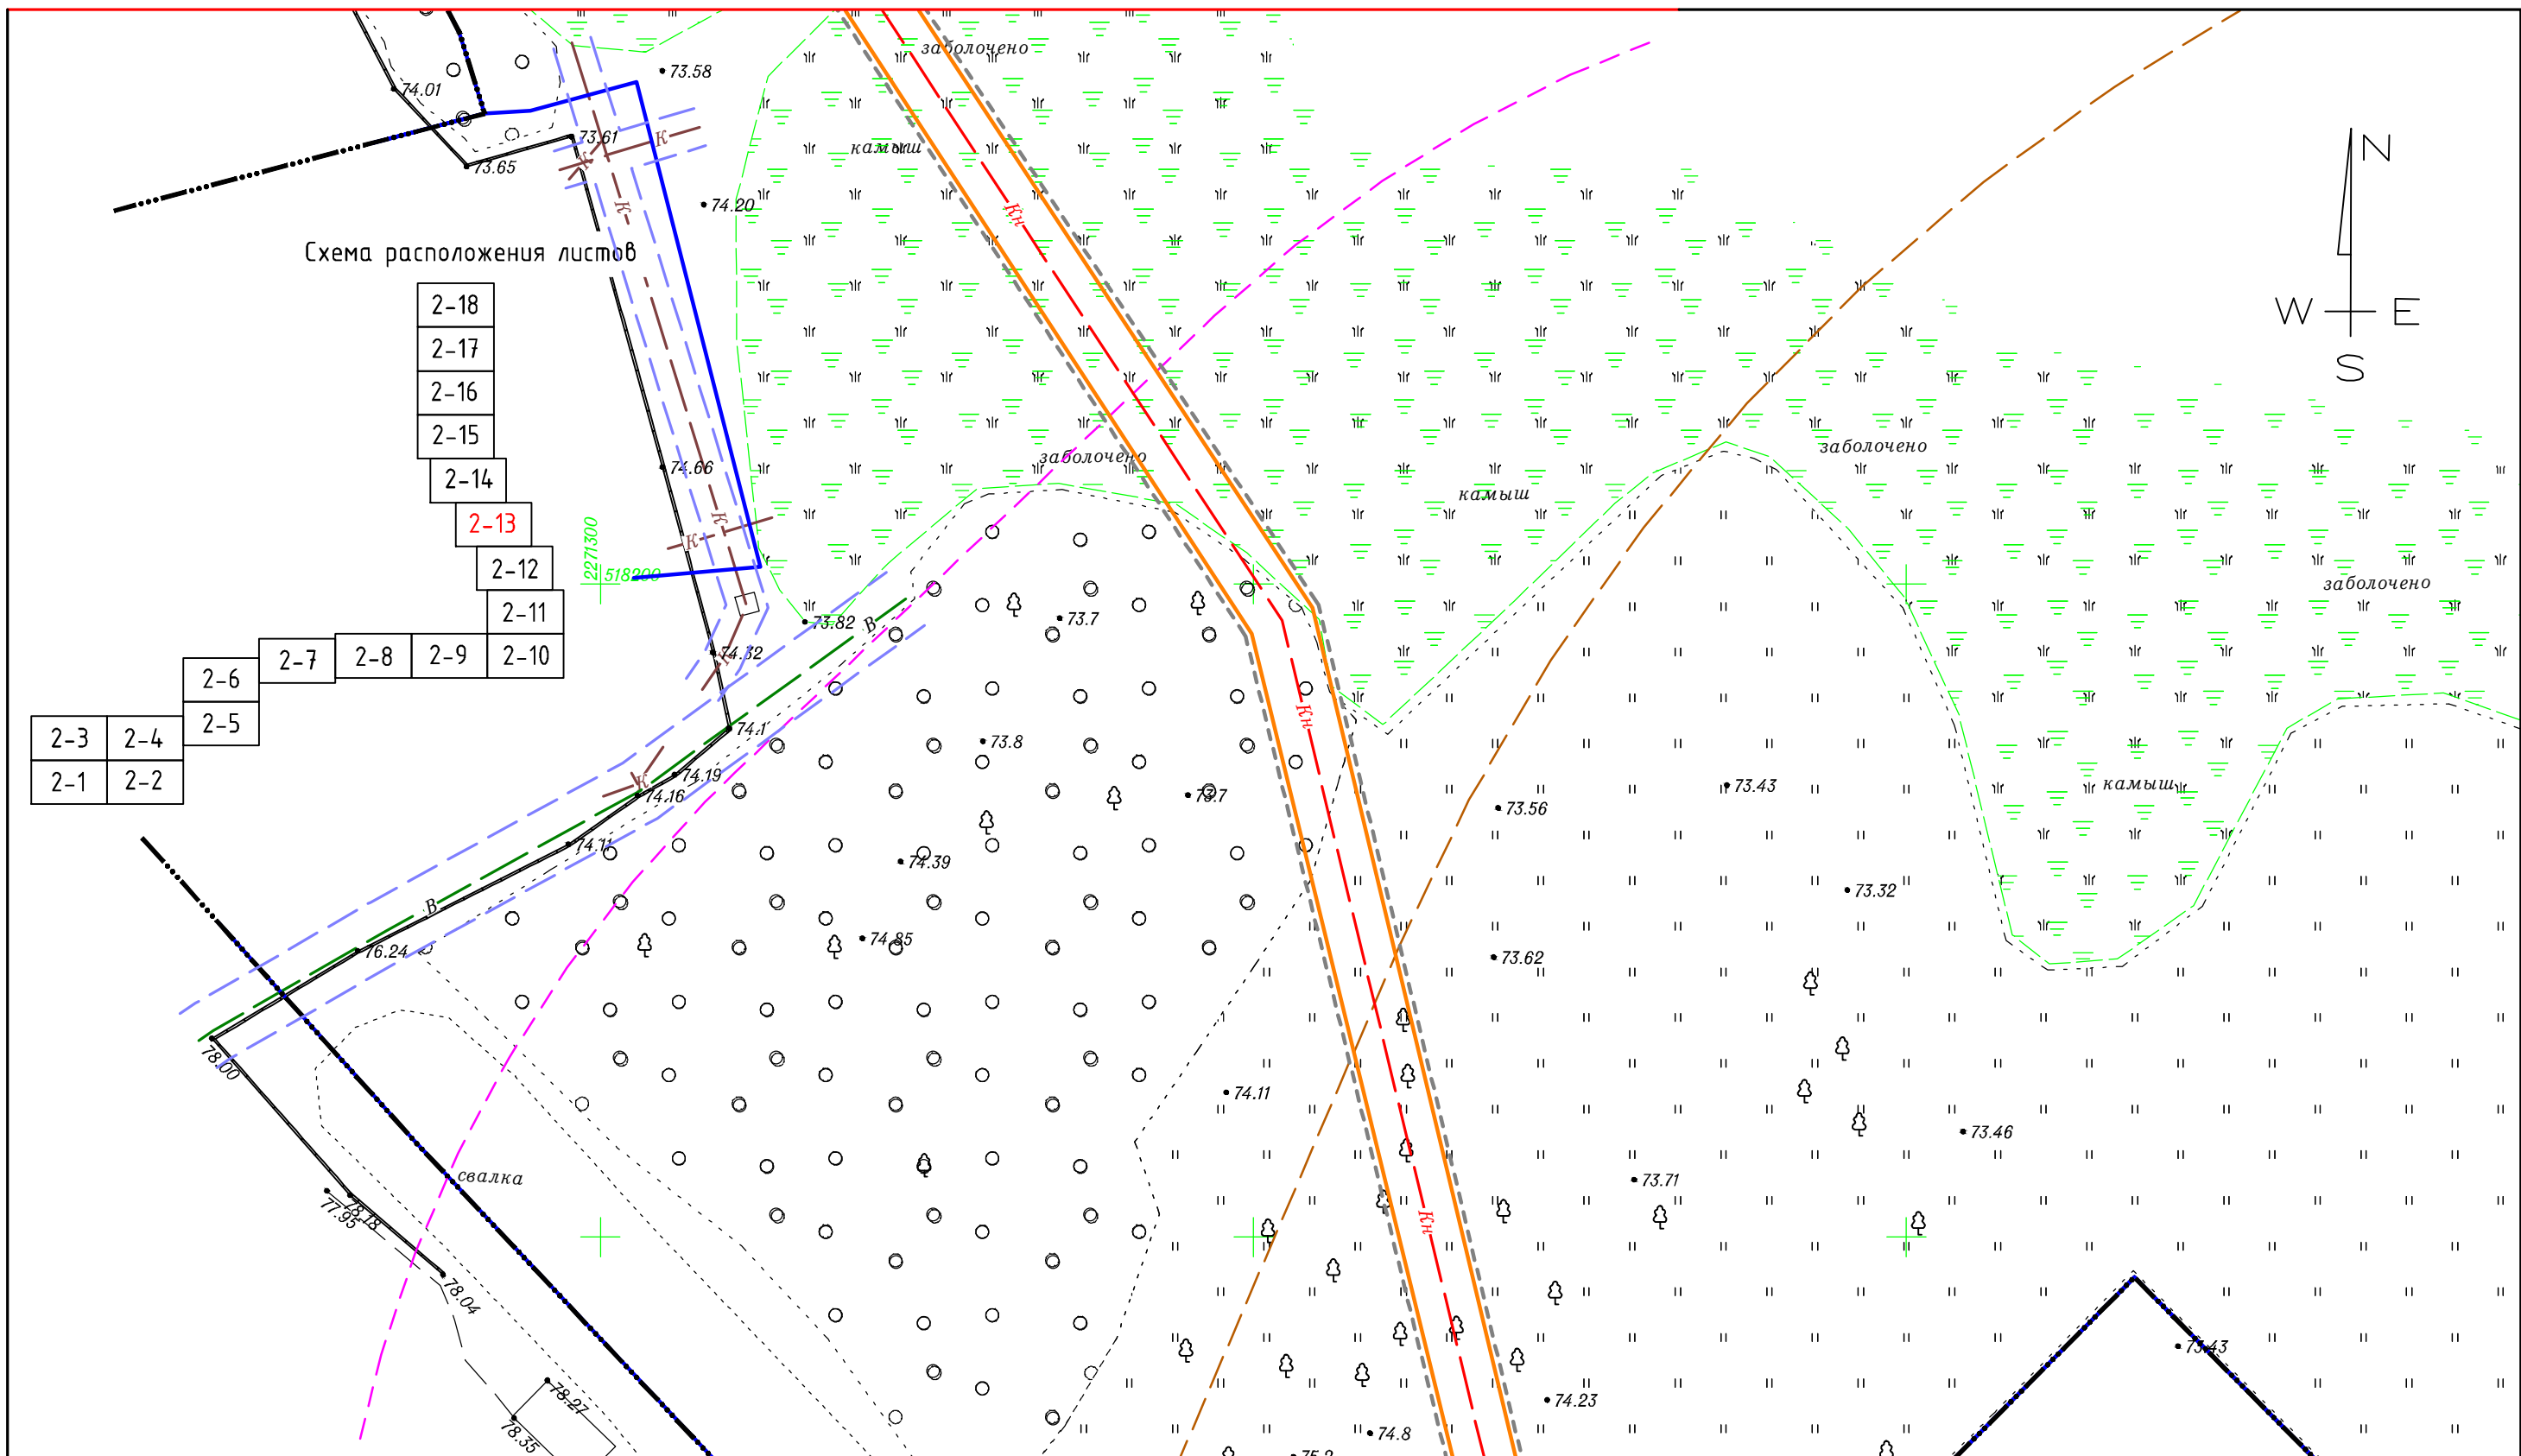


Схема расположения листов

2-18
2-17
2-16
2-15
2-14
2-13
2-12
2-11
2-10
2-9
2-8
2-7
2-6
2-5
2-4
2-3
2-2

Согласовано

Взам. инв. N

Подп. и дата

Инв. N подл.

Изм.	Кол.уч.	Лист	N док	Подпись	Дата
Инд. предпр.		Панарин А.В.			01.2018
M 1:1000					

Заказ: 01-2018		
Заказчик: ООО "Крахмальный завод Гулькевичский"		
Проект планировки территории и проект межевания территории в квартале улиц Железнодорожная, Промышленная юго-западной и северо-восточной границы населенного пункта пос. Красносельский, Гулькевичский район, Краснодарский край		
Стадия	Лист	Листов
ПП	2-13	8
Чертеж границ зон планируемого размещения линейного объекта		Индивидуальный предприниматель Панарин А.В.

ЧЕРТЕЖ ГРАНИЦ ЗОН ПЛАНИРУЕМОГО РАЗМЕЩЕНИЯ ЛИНЕЙНОГО ОБЪЕКТА

227100
518500


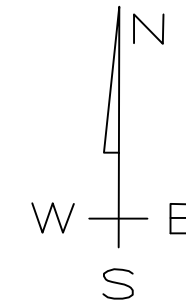


Схема расположения листов

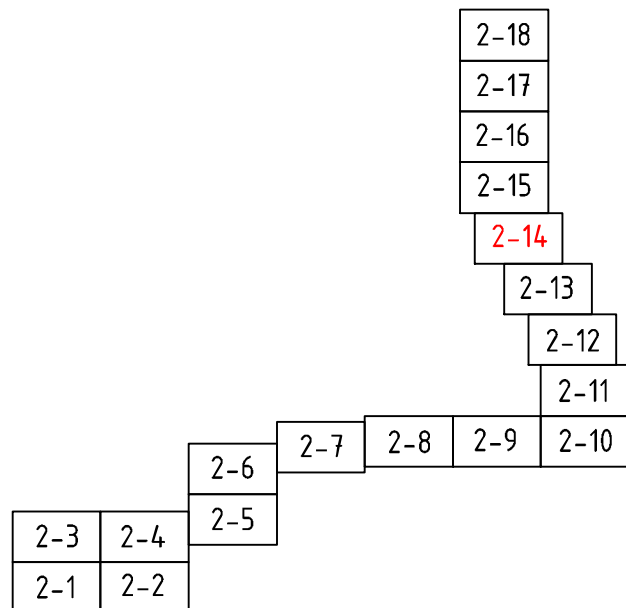

ЛИНИЯ СОЕДИНЕНИЯ С ЛИСТОМ 2-13

Заказ: 01-2018					
Заказчик: ООО "Крахмальный завод Гулькевичский"					
Проект планировки территории и проект межевания территории в квартале улиц Железнодорожная, Промышленная юго-западной и северо-восточной границы населенного пункта пос. Красносельский, Гулькевичский район, Краснодарский край					
Изм.	Кол.уч.	Лист	N док	Подпись	Дата
Инв. предпр.	Панарин А.В.			01.2018	
ПРОЕКТ ПЛАНИРОВКИ				Стадия	Лист
				ПП	2-14
Чертеж границ зон планируемого размещения линейного объекта				Листов	8
				Индивидуальный предприниматель Панарин А.В.	
М 1:1000					

ЧЕРТЕЖ ГРАНИЦ ЗОН ПЛАНИРУЕМОГО РАЗМЕЩЕНИЯ ЛИНЕЙНОГО ОБЪЕКТА

ЛИНИЯ СОЕДИНЕНИЯ С ЛИСТОМ 2-16


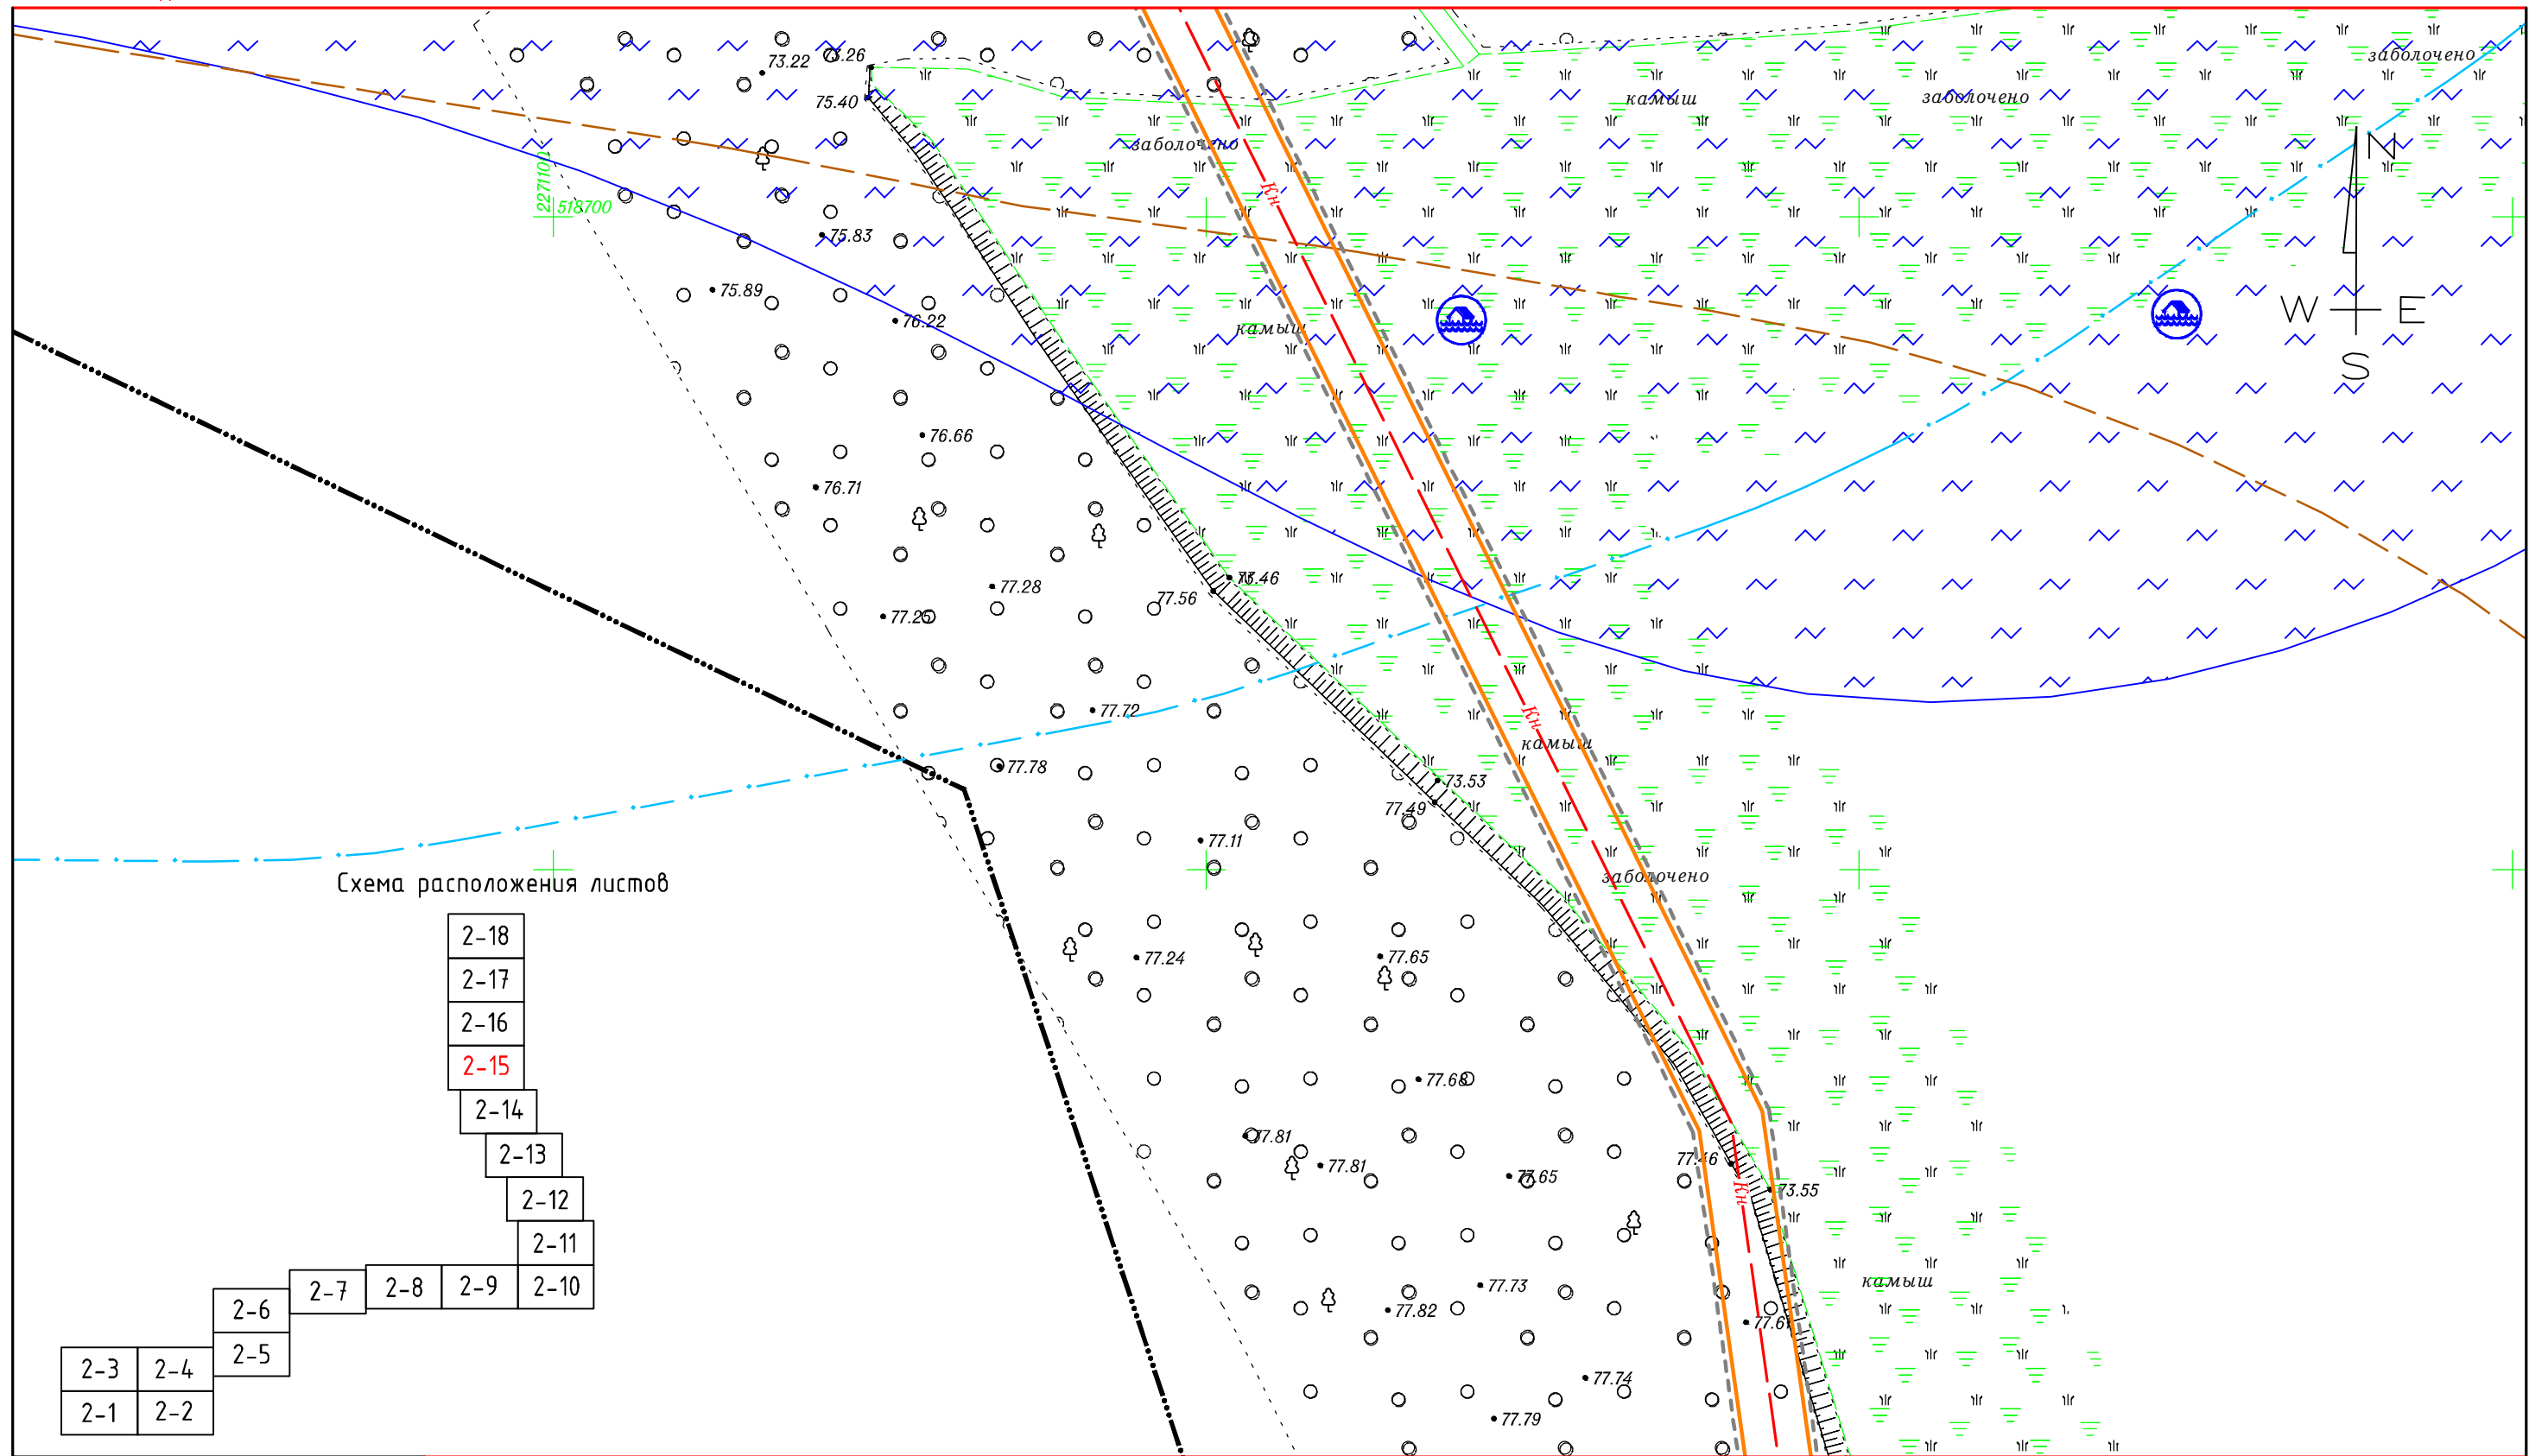


Схема расположения листов

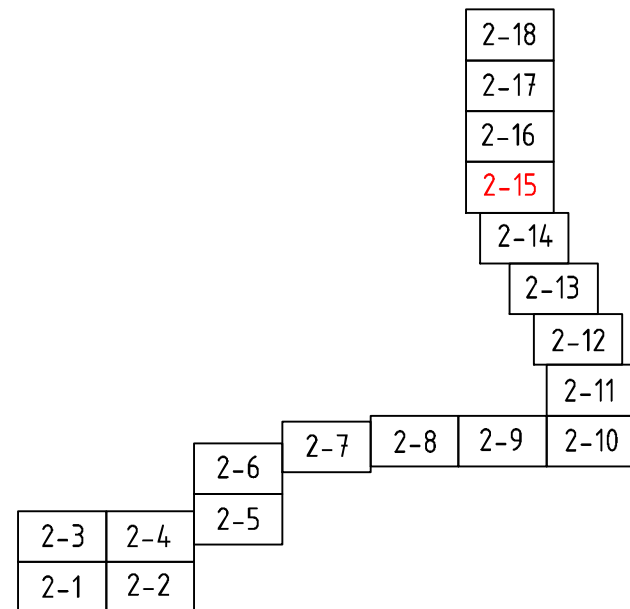

ЛИНИЯ СОЕДИНЕНИЯ С ЛИСТОМ 2-14

Согласовано

Взам. инв. N




Подп. и дата

Инв. N подл.

						Заказ: 01-2018
						Заказчик: ООО "Крахмальный завод Гулькевичский"
						Проект планировки территории и проект межевания территории в квартале улиц Железнодорожная, Промышленная юго-западной и северо-восточной границы населенного пункта пос. Красносельский, Гулькевичский район, Краснодарский край
Изм.	Кол.уч.	Лист	N док	Подпись	Дата	
Инд. предпр.		Панарин А.В.			01.2018	
						ПРОЕКТ ПЛАНИРОВКИ
						Стадия
						Лист
						Листов
						ПП 2-15 8
						Чертеж границ зон планируемого размещения линейного объекта
						Индивидуальный предприниматель Панарин А.В.
						М 1:1000

ЧЕРТЕЖ ГРАНИЦ ЗОН ПЛАНИРУЕМОГО РАЗМЕЩЕНИЯ ЛИНЕЙНОГО ОБЪЕКТА

Схема расположения листов

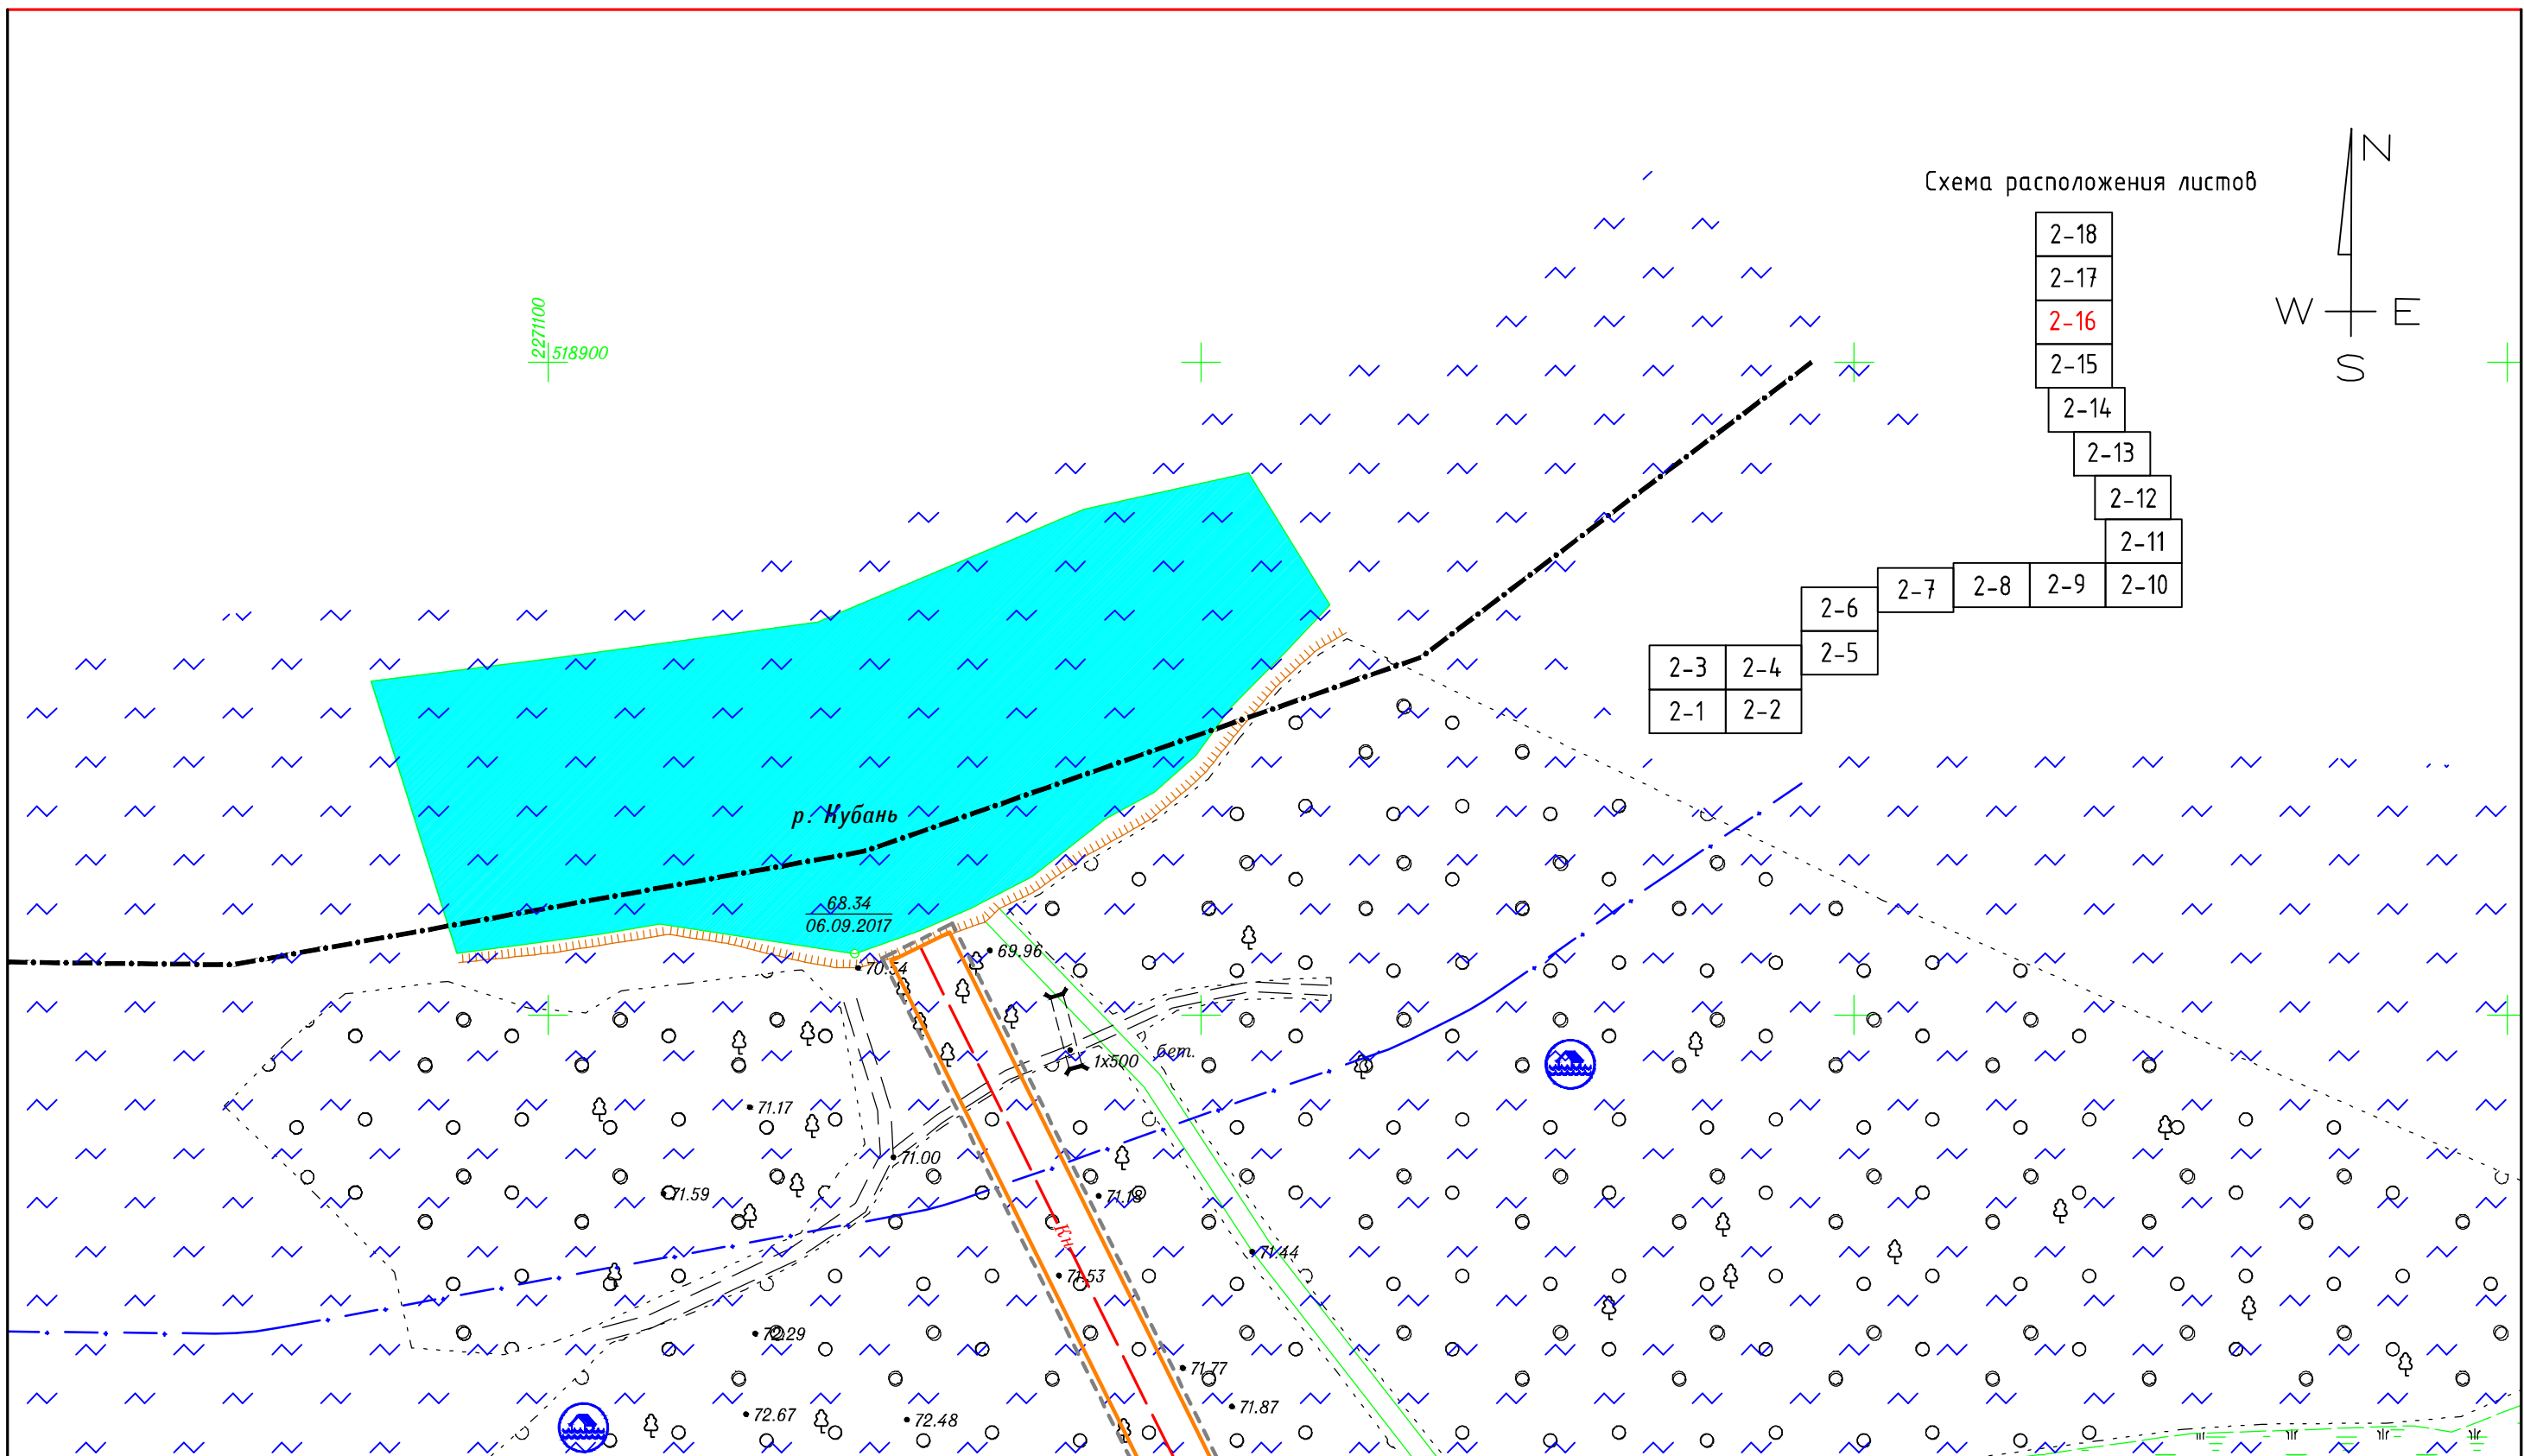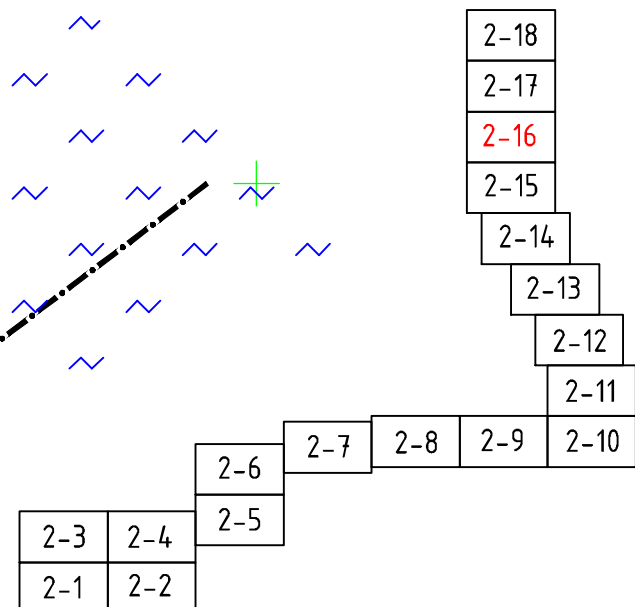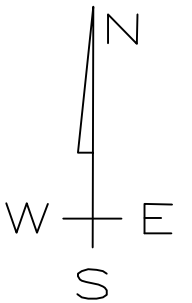

ЛИНИЯ СОЕДИНЕНИЯ С ЛИСТОМ 2-15

Создано	
Взам. инв. №	
Подп. и дата	
Инв. № подл.	

Изм.	Кол.уч.	Лист	№ док.	Подпись	Дата
Инд. предпр.				Панарин А.В.	01.2018
М 1:1000					

Заказ: 01-2018
 Заказчик: ООО "Крахмальный завод Гулькевичский"

Проект планировки территории и проект межевания территории в квартале улиц Железнодорожная, Промышленная юго-западной и северо-восточной границы населенного пункта пос. Красносельский, Гулькевичский район, Краснодарский край


Стадия	Лист	Листов
ПП	2-16	8

Чертеж границ зон планируемого размещения линейного объекта

Индивидуальный предприниматель Панарин А.В.


ТЕХНИКО-ЭКОНОМИЧЕСКИЕ ПОКАЗАТЕЛИ			
№	Наименование	Единица измерения	Количество
1	Площадь территории в границах проекта планировки	кв.м	34752
2	Площадь полосы отвода планируемых к строительству сетей производственной, хозяйственной, ливневой и отводящей напорных канализаций и кабельной линии 6кВ	кв.м	27881
3	Длина планируемых к строительству сетей производственной, хозяйственной, ливневой и отводящей напорных канализаций.	м.	2980
5	Длина планируемой кабельной линии 6кВ	м.	2213

Схема расположения листов

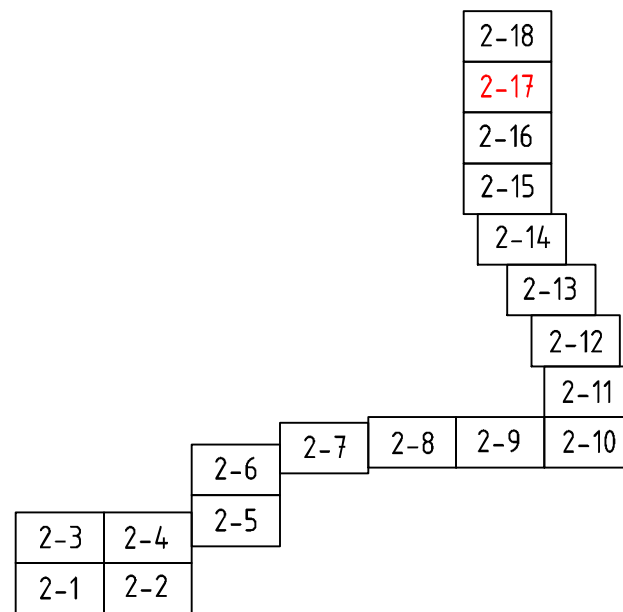

УСЛОВНЫЕ ОБОЗНАЧЕНИЯ:

	Граница проекта планировки		Территории подверженные паводкам
	Полоса отвода планируемых к строительству сетей напорных канализаций и кабелей высокого напряжения 6кВ		Канализация напорная (существующая)
	Напорная канализация (планируемая)		Канализация ливневая (существующая)
	Кабельная линия 6 кВ (планируемая)		Канализация (существующая)
	Граница поселения (существующая)		Линия электропередач высокого напряжения 110кВ (существующая)
	Граница населенного пункта (существующая)		Линия электропередач высокого напряжения 10кВ (существующая)
	Граница земельных участков, стоящих на кадастровом учете		Линия электропередач высокого напряжения 6кВ (существующая)
	Охранная зона инженерных коммуникаций		Линия электропередач низкого напряжения 0.4кВ (существующая)
	Водоохранная зона		Кабель подземный высокого напряжения 6кВ (существующий)
	Прибрежная защитная полоса		Надземный газопровод высокого давления (существующий)
	Санитарно-защитная зона объектов производственной инфраструктуры		Подземный газопровод высокого давления (существующий)
	Санитарно-защитная зона объектов транспортной инфраструктуры		Водопровод (существующий)
	Санитарно-защитная зона инженерной инфраструктуры		Теплотрасса (существующая)
	Памятники археологии		Линия связи воздушная (существующая)
	Зоны охраны объектов культурного наследия		Подземный кабель связи (существующий)

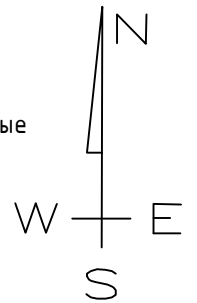

Заказ: 01-2018					
Заказчик: ООО "Крахмальный завод Гулькевичский"					
Проект планировки территории и проект межевания территории в квартале улиц Железнодорожная, Промышленная юго-западной и северо-восточной границы населенного пункта пос. Красносельский, Гулькевичский район, Краснодарский край					
Изм.	Кол.уч.	Лист	№ док	Подпись	Дата
Инд. предпр.	Панарин А.В.				01.2018
ПРОЕКТ ПЛАНИРОВКИ				Стадия	Лист
				ПП	2-17
Чертеж границ зон планируемого размещения линейного объекта				Листов	8
				Индивидуальный предприниматель Панарин А.В.	
М 1:1000					

Создано

Взам. инв. №

Подп. и дата

Инв. № подл.


ЧЕРТЕЖ ГРАНИЦ ЗОН ПЛАНИРУЕМОГО РАЗМЕЩЕНИЯ ЛИНЕЙНОГО ОБЕКТА

ФРАГМЕНТ КАРТЫ ЗОН С ОСОБЫМИ УСЛОВИЯМИ ИСПОЛЬЗОВАНИЯ ТЕРРИТОРИИ КРАСНОСЕЛЬСКОГО ГОРОДСКОГО ПОСЕЛЕНИЯ ГУЛЬКЕВИЧСКОГО МУНИЦИПАЛЬНОГО РАЙОНА М 1:10 000

Схема расположения листов

2-18
2-17
2-16
2-15
2-14
2-13
2-12
2-11
2-10
2-9
2-8
2-7
2-6
2-5
2-4
2-3
2-2

КАВКАЗСКИЙ РАЙОН

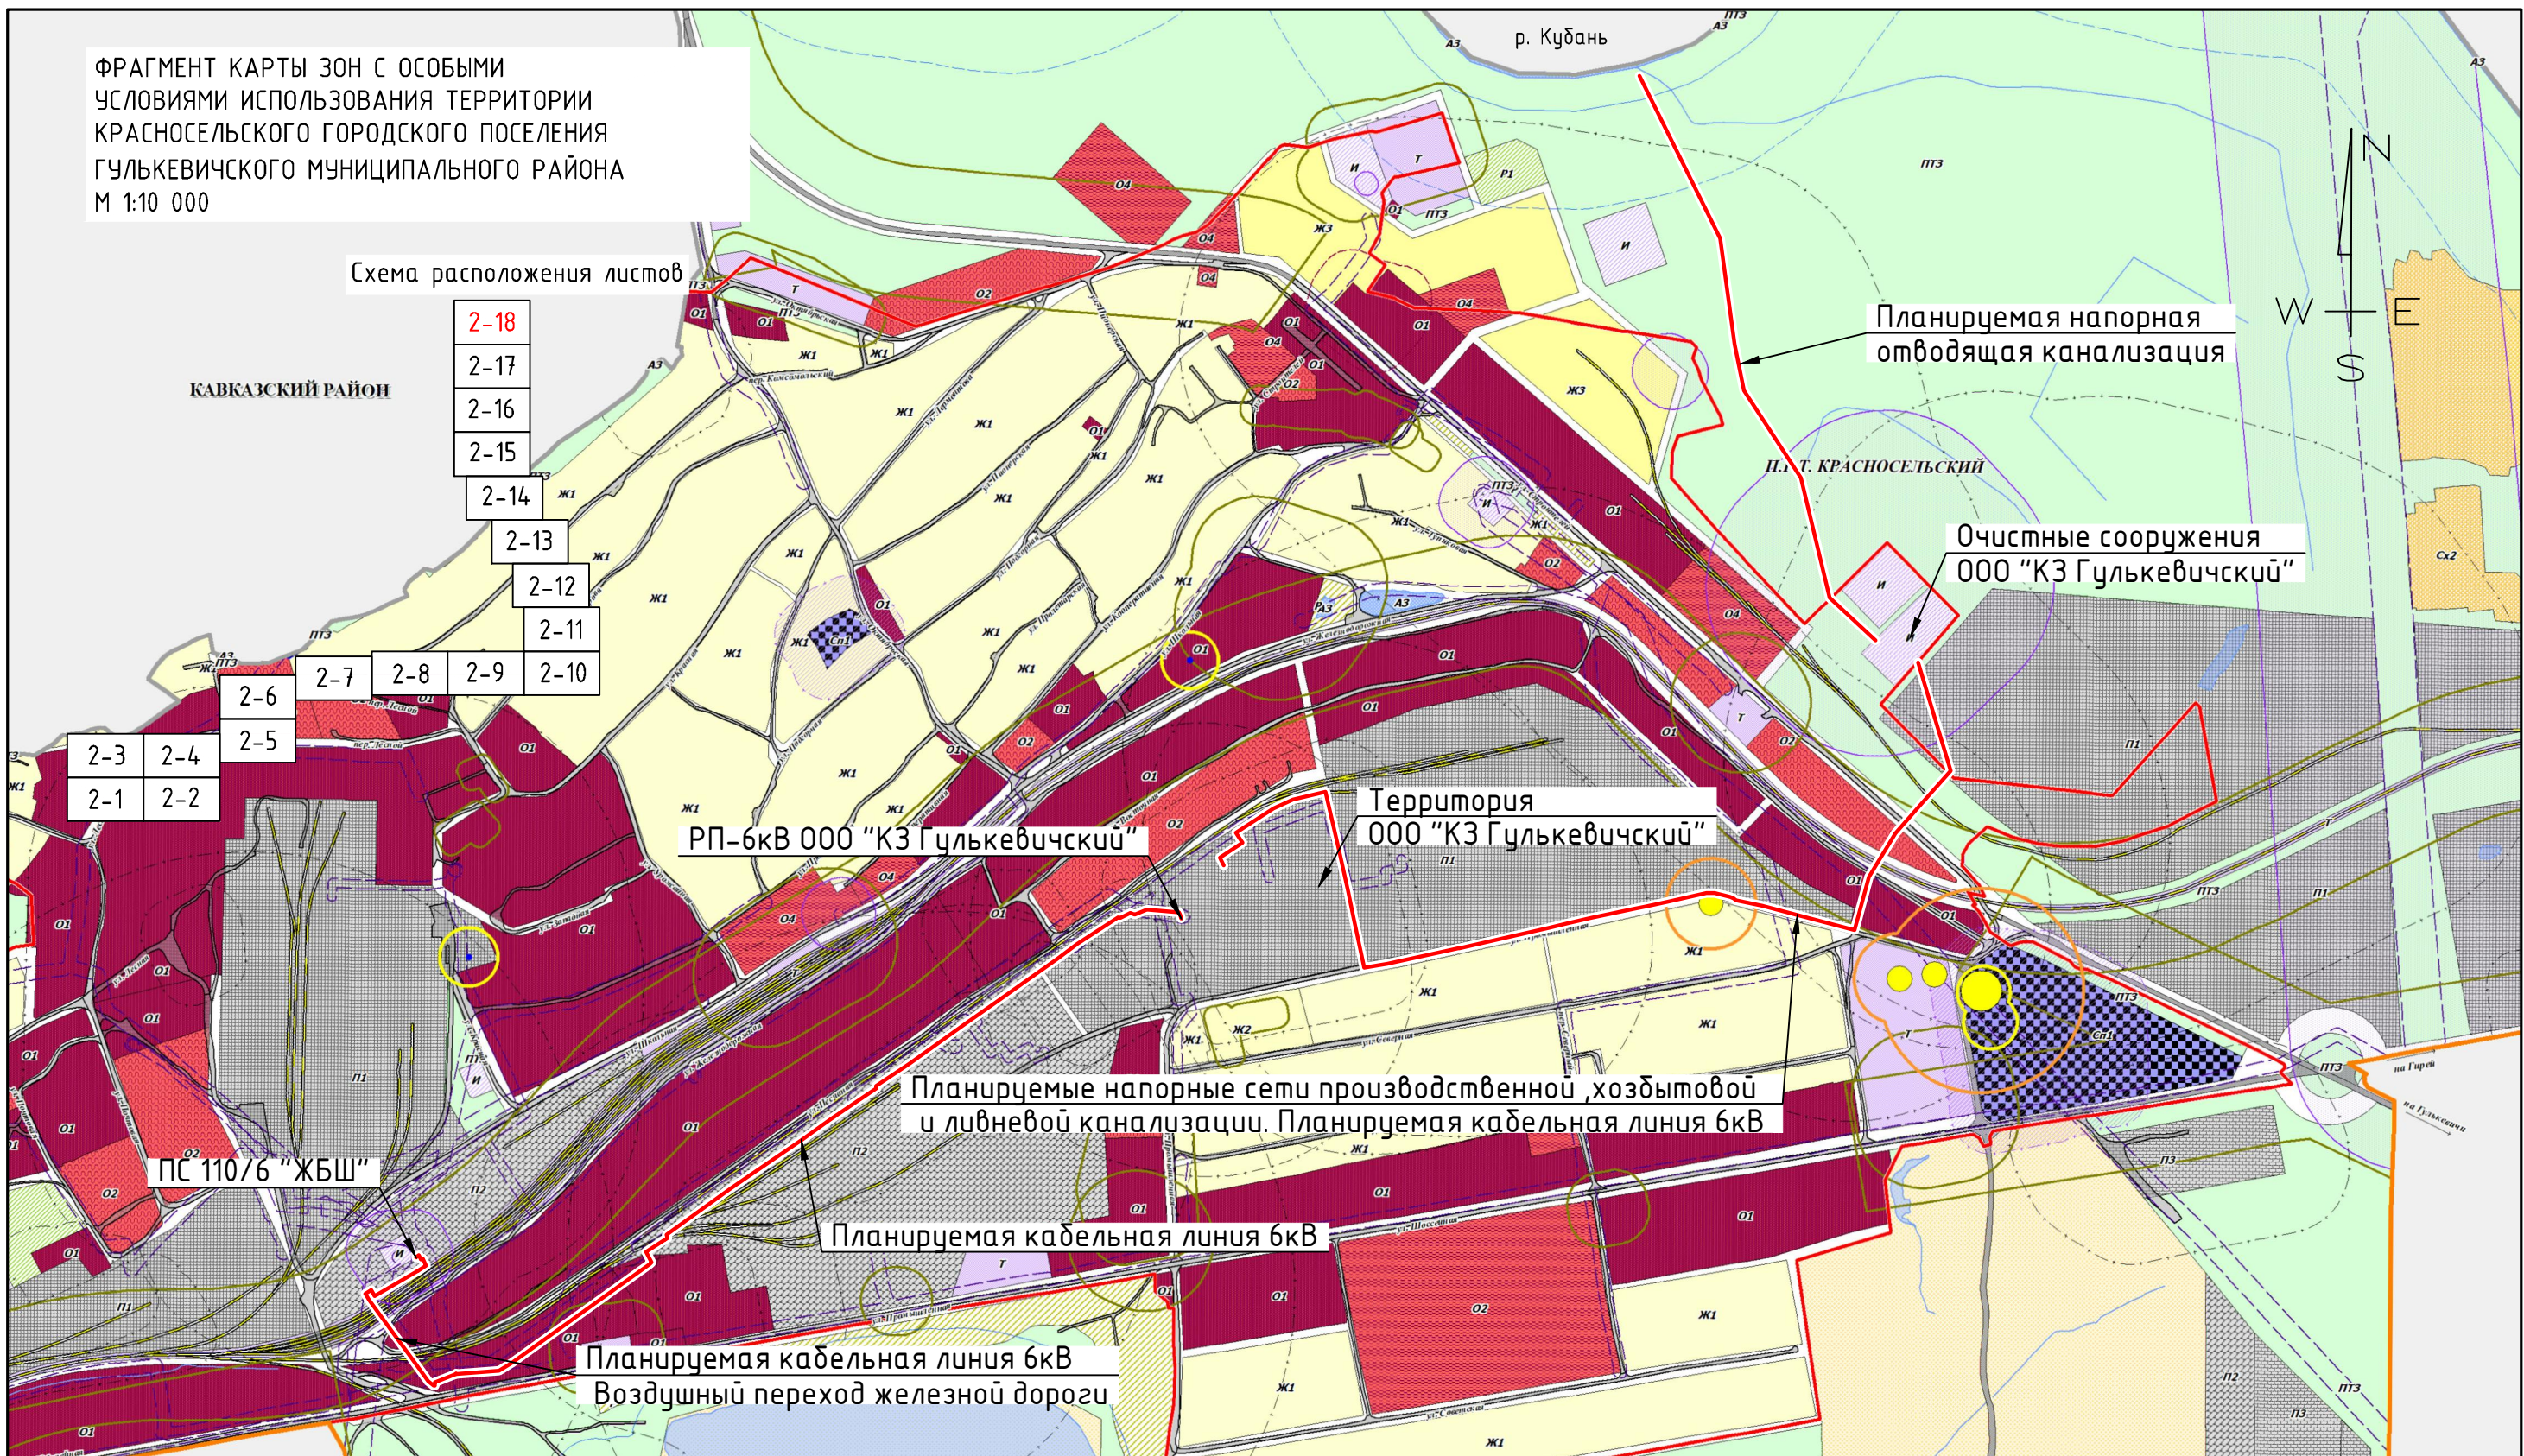

ЛИНИЯ СОЕДИНЕНИЯ С ЛИСТОМ 2-17

Согласовано

Взам. инв. N

Подп. и дата

Инв. N подл.

Изм.	Кол.уч.	Лист	N док	Подпись	Дата	Заказ: 01-2018 Заказчик: ООО "Крахмальный завод Гулькевичский" Проект планировки территории и проект межевания территории в квартале улиц Железнодорожная, Промышленная юго-западной и северо-восточной границы населенного пункта пос. Красносельский, Гулькевичский район, Краснодарский край	Стадия	Лист	Листов	
Инд. предпр.	Панарин А.В.				01.2018					ПРОЕКТ ПЛАНИРОВКИ
М 1:10000							Чертеж границ зон планируемого размещения линейного объекта	Индивидуальный предприниматель Панарин А.В.		