АДМИНИСТРАЦИЯ КРАСНОСЕЛЬСКОГО ГОРОДСКОГО ПОСЕЛЕНИЯ ГУЛЬКЕВИЧСКОГО РАЙОНА
ПОСТАНОВЛЕНИЕ

от 11.02.2014г. № 25

пос. Красносельский

Об утверждении схемы теплоснабжения (современное состояние) Красносельского городского поселения Гулькевичского района

В целях реализации Федерального закона от 06.10.2003 № 131-ФЗ «Об общих принципах организации местного самоуправления в Российской Федерации», в соответствии со статьей 6 главы 2 Федерального закона от 27.07.2010 № 190-ФЗ «О теплоснабжении» п о с т а н о в л я ю:

1. Утвердить схему теплоснабжения (современное состояние) Красносельского городского поселения Гулькевичского района (прилагается).

2. Наделить Гирейское ЗАО «Железобетон» и филиал ОАО «АТЭК» «Гулькевичские тепловые сети» статусом гарантирующих организаций, осуществляющих теплоснабжение на территории Красносельского городского поселения Гулькевичского района.

3.1. Установить зонами деятельности гарантирующей организации Гирейское ЗАО «Железобетон» следующие объекты:

а) многоквартирные дома по ул. Строителей №№ 11, 12, 13, 14, 15, 16, 17, 18, 19, 20, 21, 23, 25, 40, 41, 42, 43, 44, 45, 46;

б) ул. Строителей, 21а – МБДОУ детский сад №17;

в) ул. Строителей, 22 – МКУК ЦКД Красносельского городского поселения (Дом культуры).

3.2. Установить зонами деятельности гарантирующей организации филиал ОАО «АТЭК» «Гулькевичские тепловые сети» следующие объекты:

а) многоквартирные дома по ул. Северная № 66, № 68;

б) ул. Школьная, 72 - МБОУ СОШ №16.

4. Гарантирующим организациям Гирейское ЗАО «Железобетон» и филиал ОАО «АТЭК» «Гулькевичские тепловые сети» обеспечить теплоснабжение, если объекты капитального строительства абонентов присоединены в установленном порядке к централизованной системе теплоснабжения, в пределах зоны деятельности.

5. Официально обнародовать настоящее постановление путем доведения до всеобщего сведения граждан, проживающих на территории Красносельского

городского поселения Гулькевичского района, посредствам размещения его в специально установленных местах:

- в здании администрации Красносельского городского поселения Гулькевичского района, расположенного по адресу: поселок Красносельский, улица Почтовая, 7);

- в помещениях муниципального казенного учреждения культуры «Красносельская библиотечная система» Красносельского городского поселения Гулькевичского района, расположенных по адресу: поселок Красносельский, ул. Школьная, 72 и ул. Строителей, 22;

- в помещении муниципального казенного учреждения культуры «Центр культуры и досуга» Красносельского городского поселения, расположенного по адресу: поселок Красносельский, ул. Строителей, 22.

6. Контроль за выполнением настоящего постановления оставляю за собой.

7. Постановление вступает в силу со дня его официального обнародования.

Глава Красносельского городского поселения Гулькевичского района И.И. Дуренко

ЛИСТ СОГЛАСОВАНИЯ

проекта постановления администрации Красносельского городского поселения Гулькевичского района от 11.02.2014 № 25
«Об утверждении схемы теплоснабжения (современное состояние) Красносельского городского поселения Гулькевичского района»

Проект подготовлен и внесен:
Специалист 1 категории администрации Красносельского городского поселения Гулькевичского района — А.Н.Никулина

Проект согласован:

Заместитель главы Красносельского городского поселения Гулькевичского района — Э.В. Тарасенко

Ведущий специалист администрации Красносельского городского поселения Гулькевичского района — А.А. Ерохин

Делопроизводитель администрации Красносельского городского поселения Гулькевичского района — Е.С. Юшманова

Красносельское городское
Схема теплоснабжения.Современ

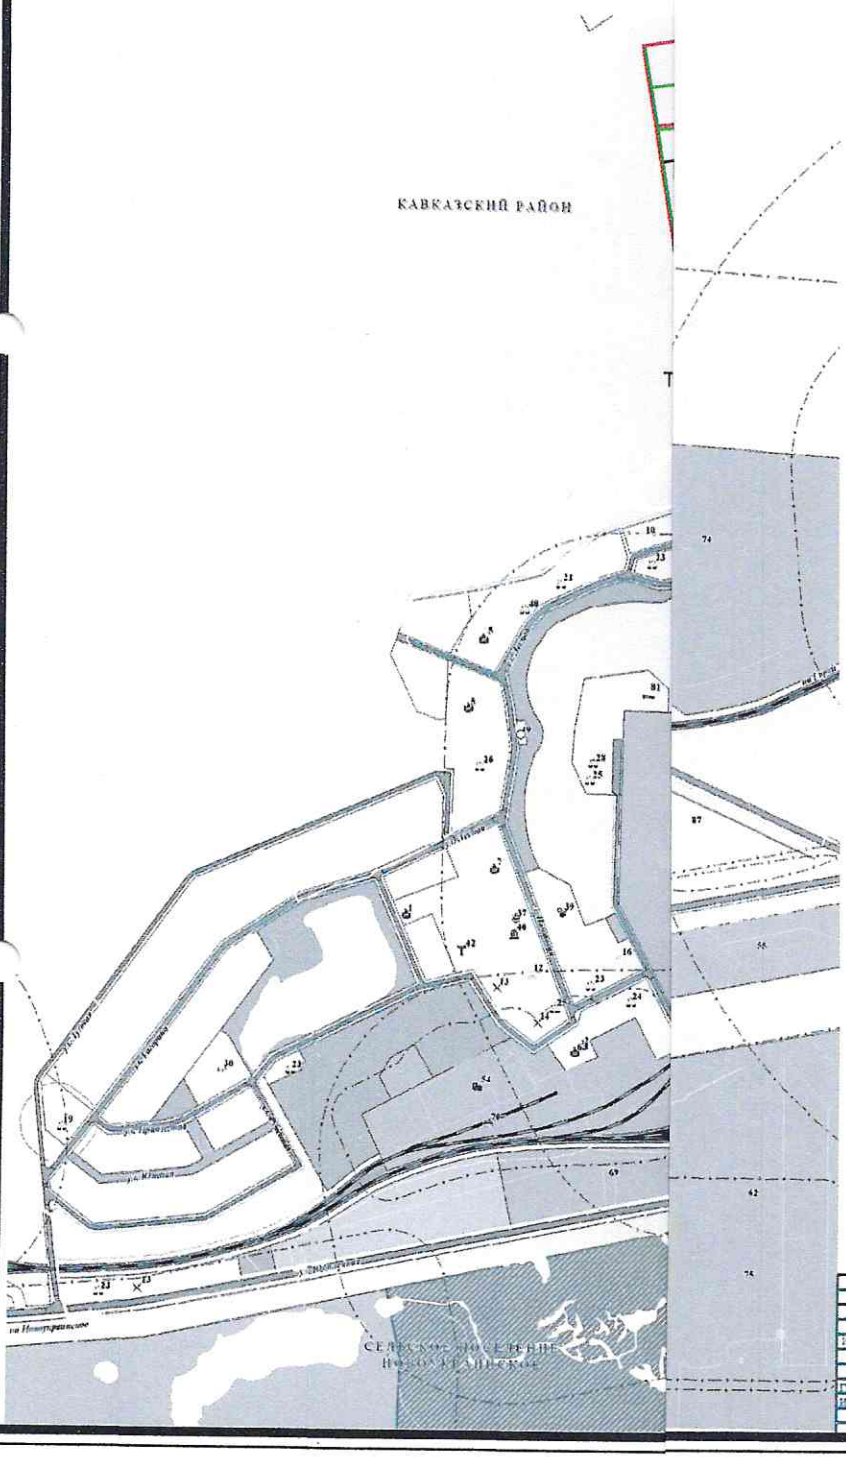

Условные обозначения :

- здание
- тепловые камеры
- теплотрасса отопления воздушка
- ГВС воздушка

						2012г.	Муниципальный контракт №
Изм.	Кол.уч.	Лист	№ док.	Подпись	Дата		Программа комплексного развития коммунальной инфраструктуры Красносельского городского поселения
ГИП		Гриль				Красносельское городское поселение	Стадия: ГП; Лист: ; Листов: 1
Инженер						Схема теплоснабжения Современное состояние М 1:2000	ИП Доронина