


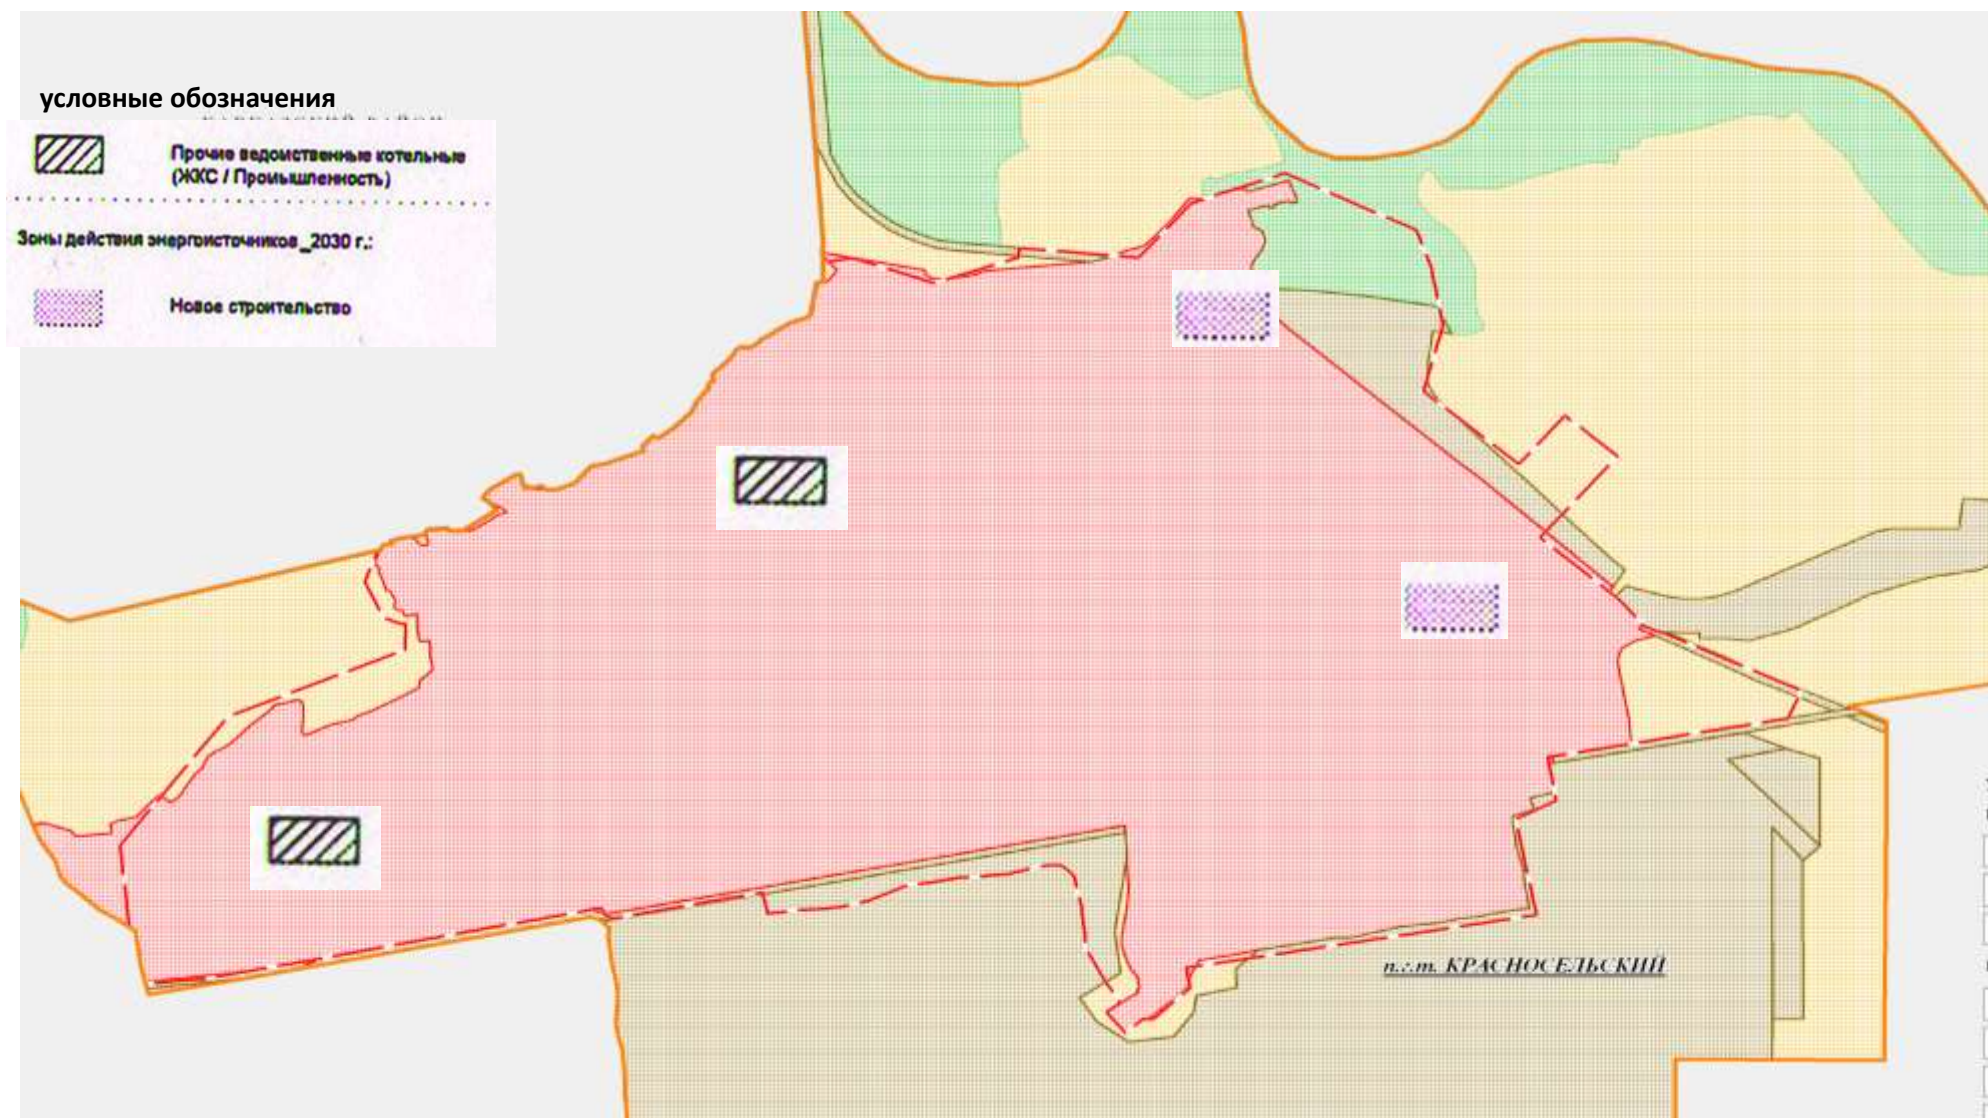

Приложение 11 Схема существующих и планируемых зон теплоснабжения Красносельского городского поселения



Масштаб 1:5000