


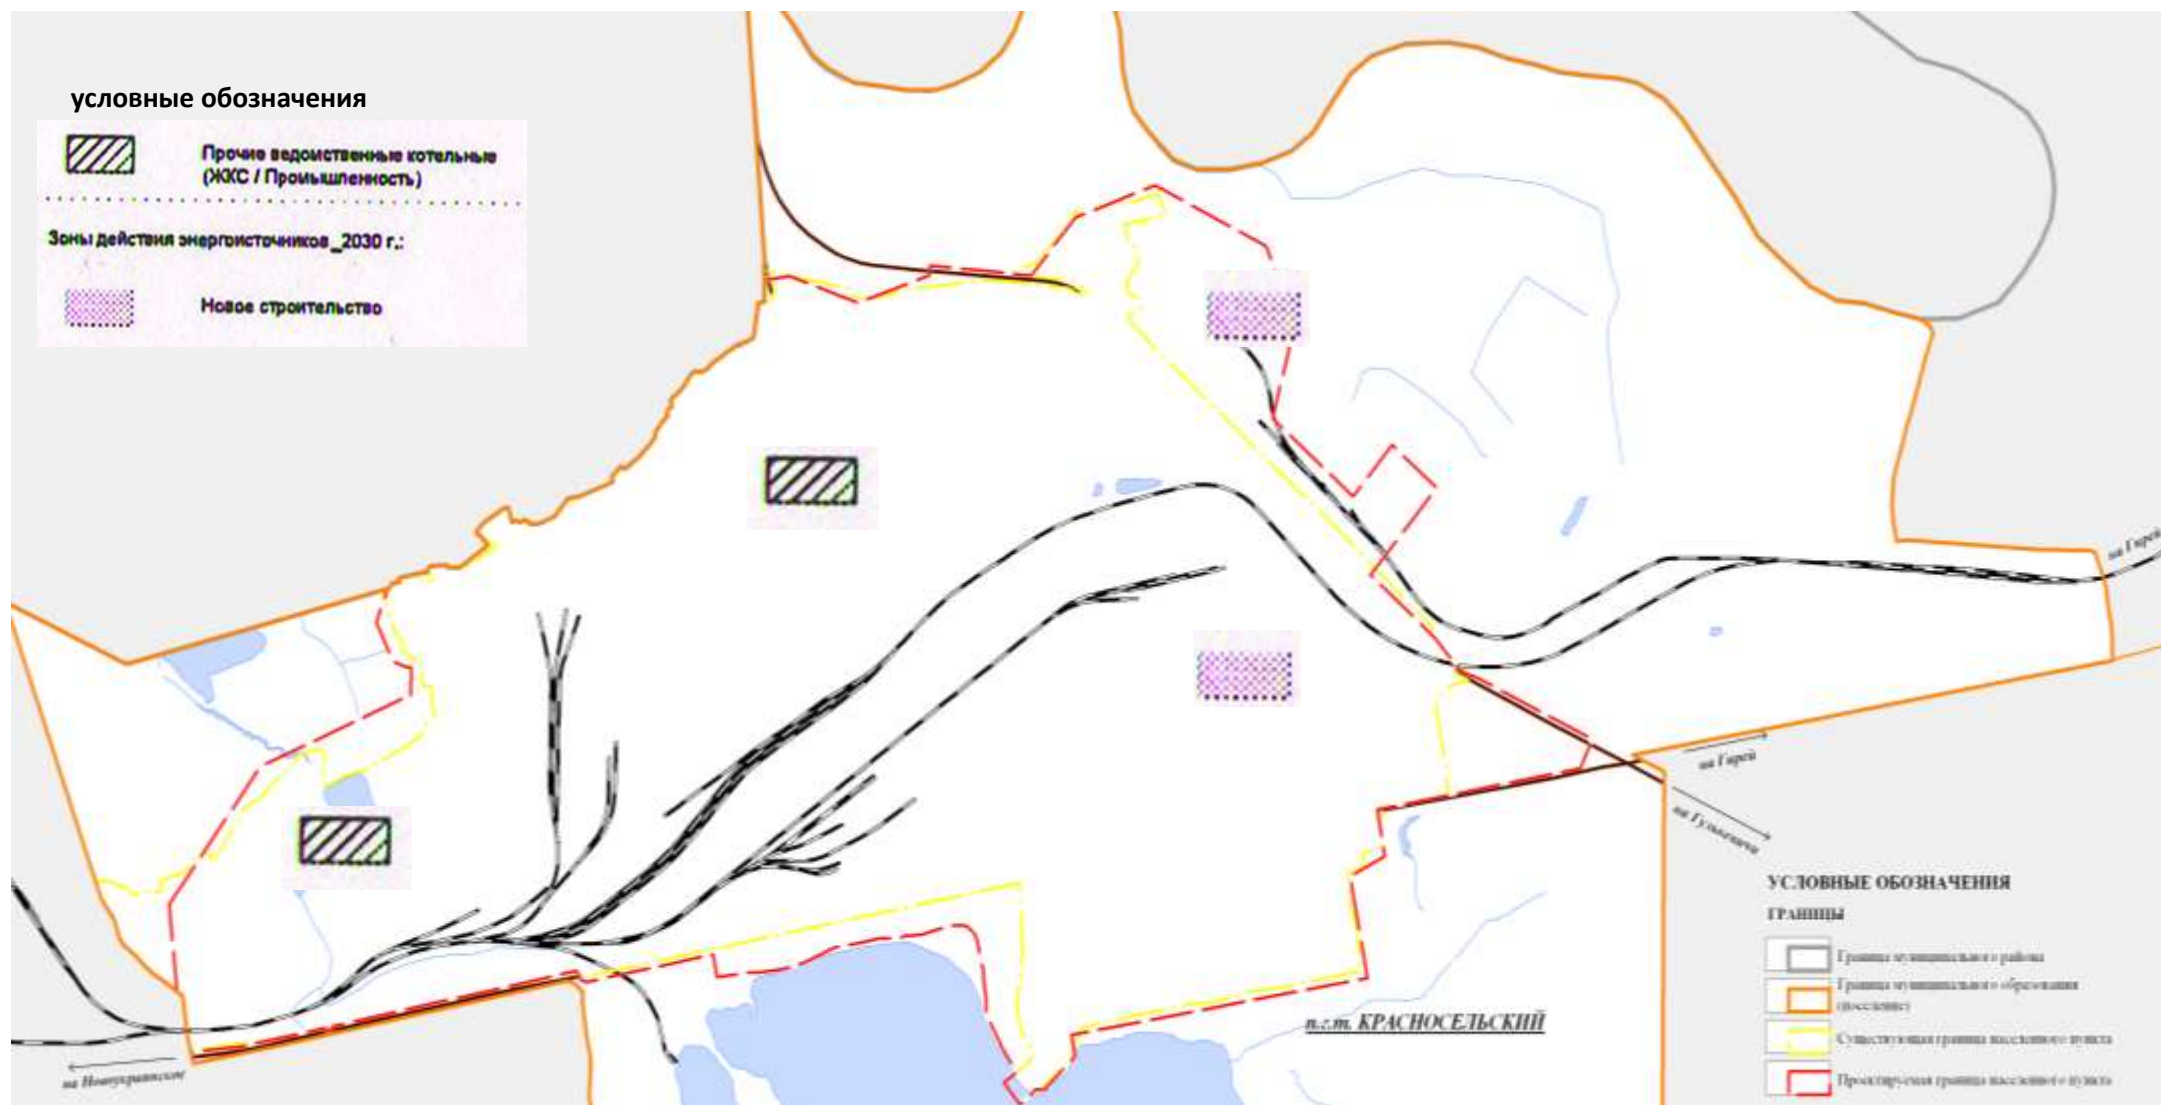

Приложение 12 Схема теплоснабжения по планировочным районам п.г.т. Красносельский



Масштаб 1:5000