


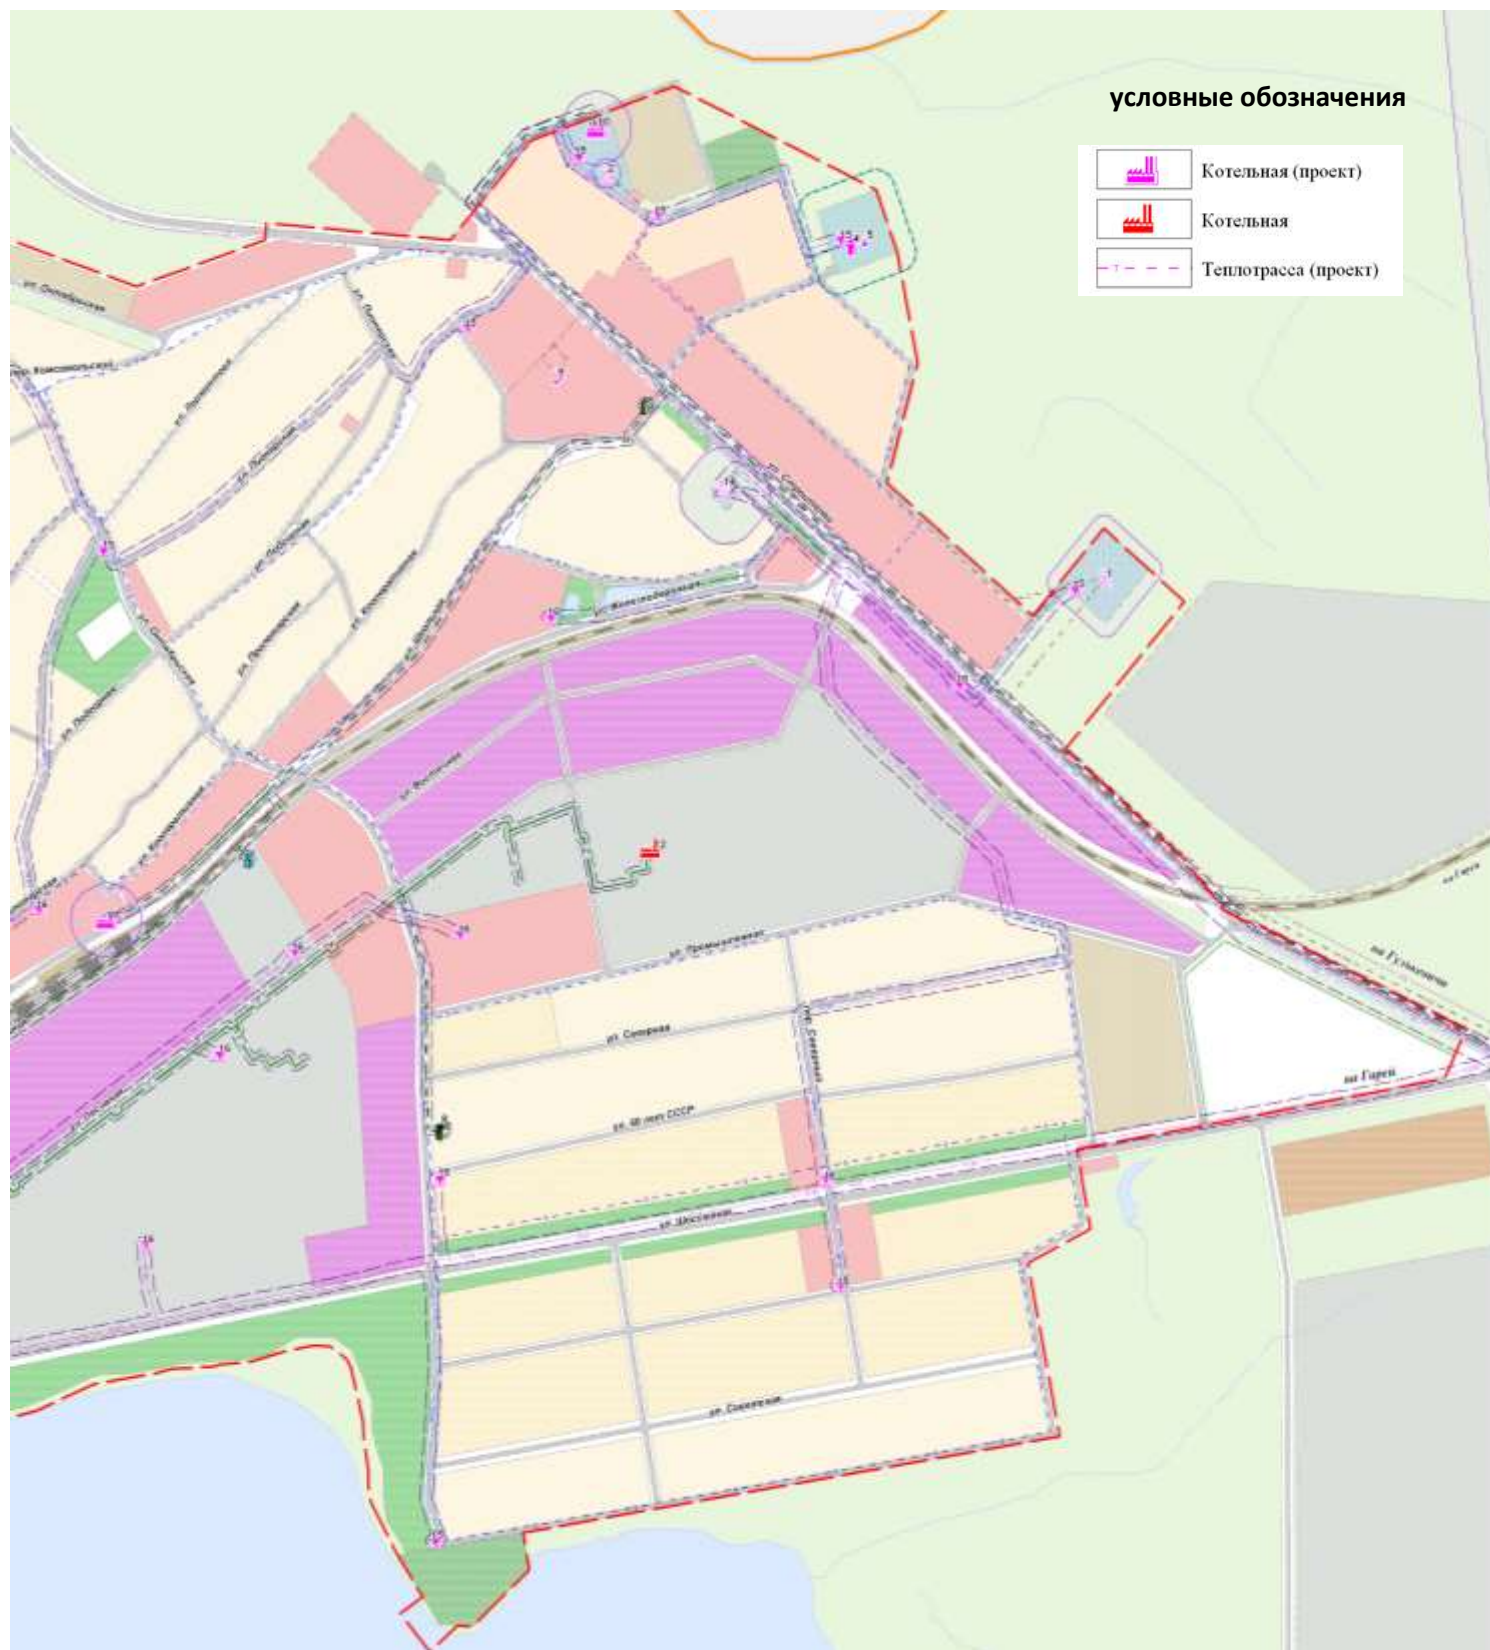

Приложение 15 Перспективная схема развития теплоснабжения Красносельского городского поселения



Масштаб 1:5000