




Приложение 16 Перспективная схема развития теплоснабжения Красносельского городского поселения

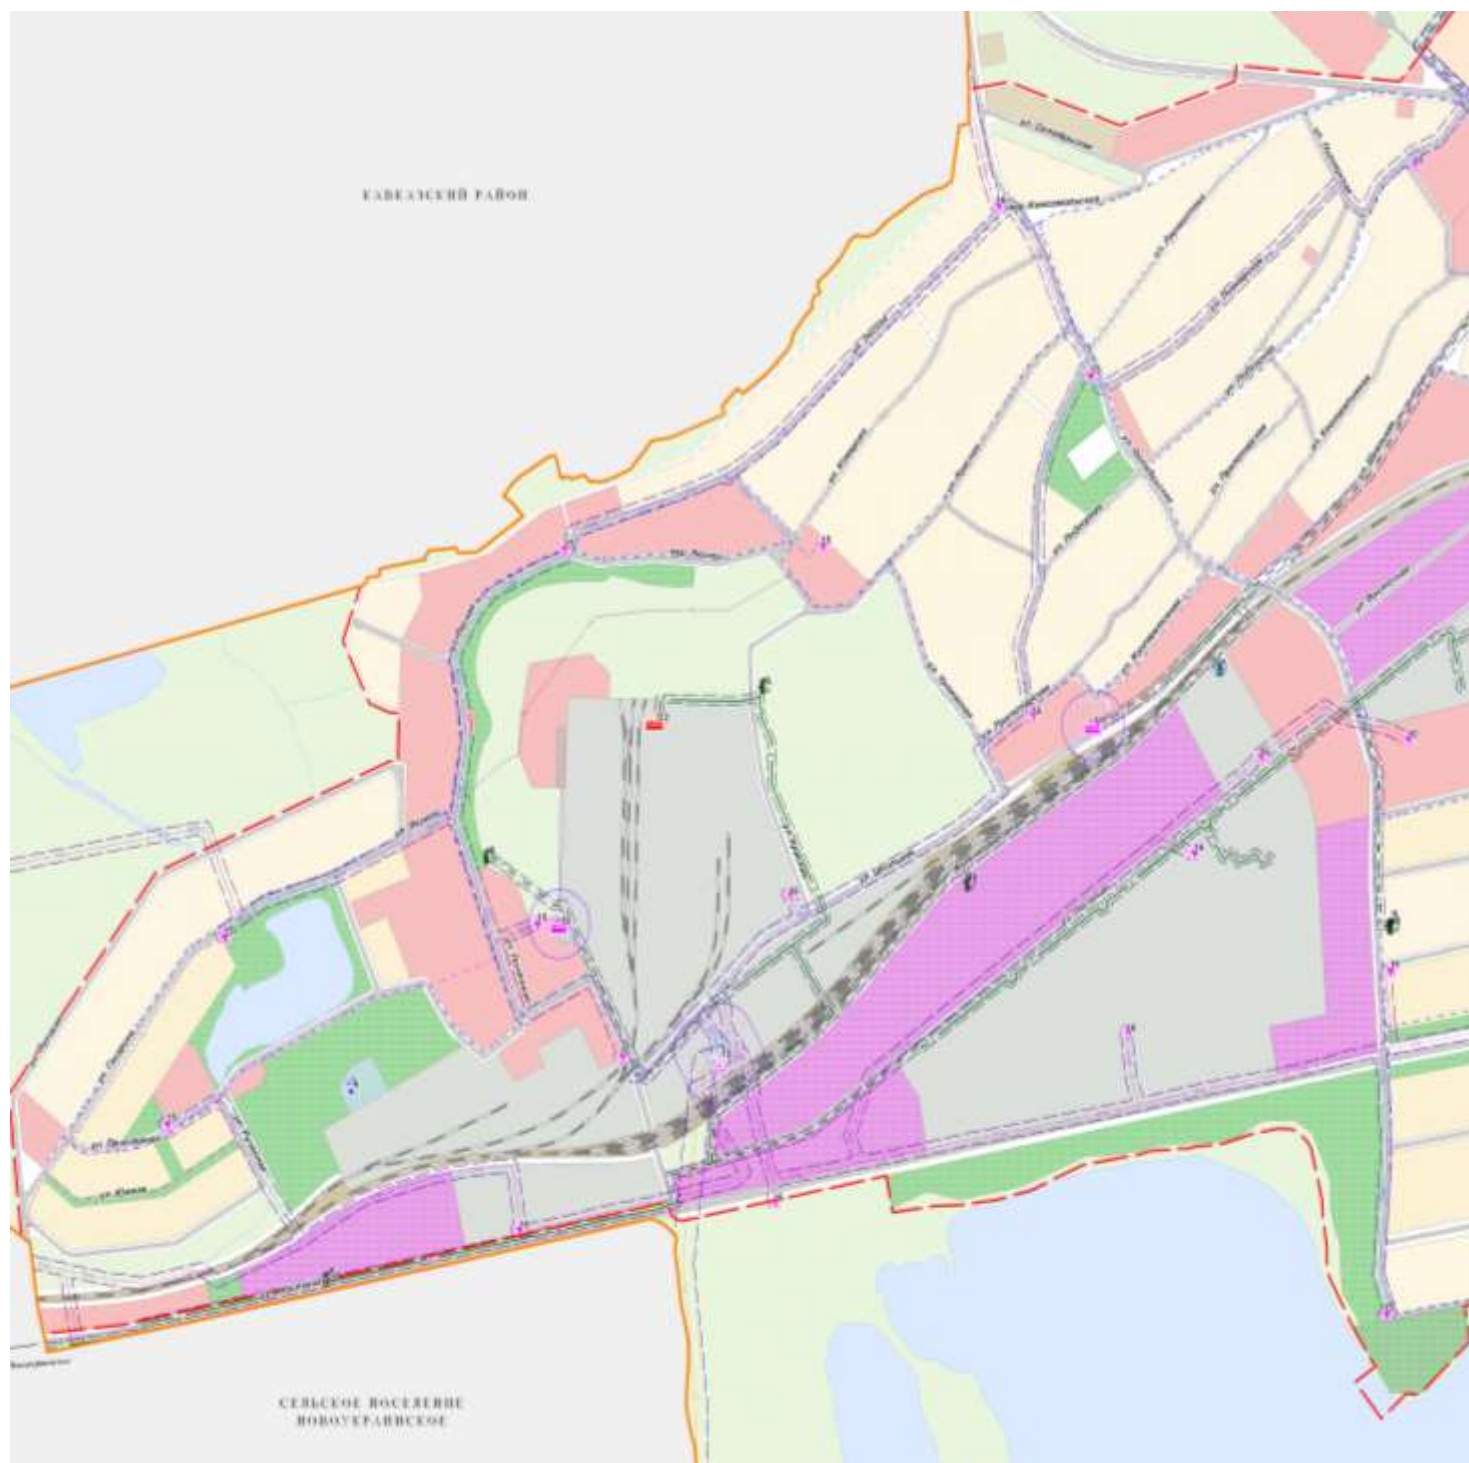

	Котельная (проект)
	Котельная
	Теплотрасса (проект)

условные обозначения

Масштаб 1:5000