


Топографический план расположения участка 1 (скв. № 1п, 2п, 3п)
Масштаб 1: 1 000

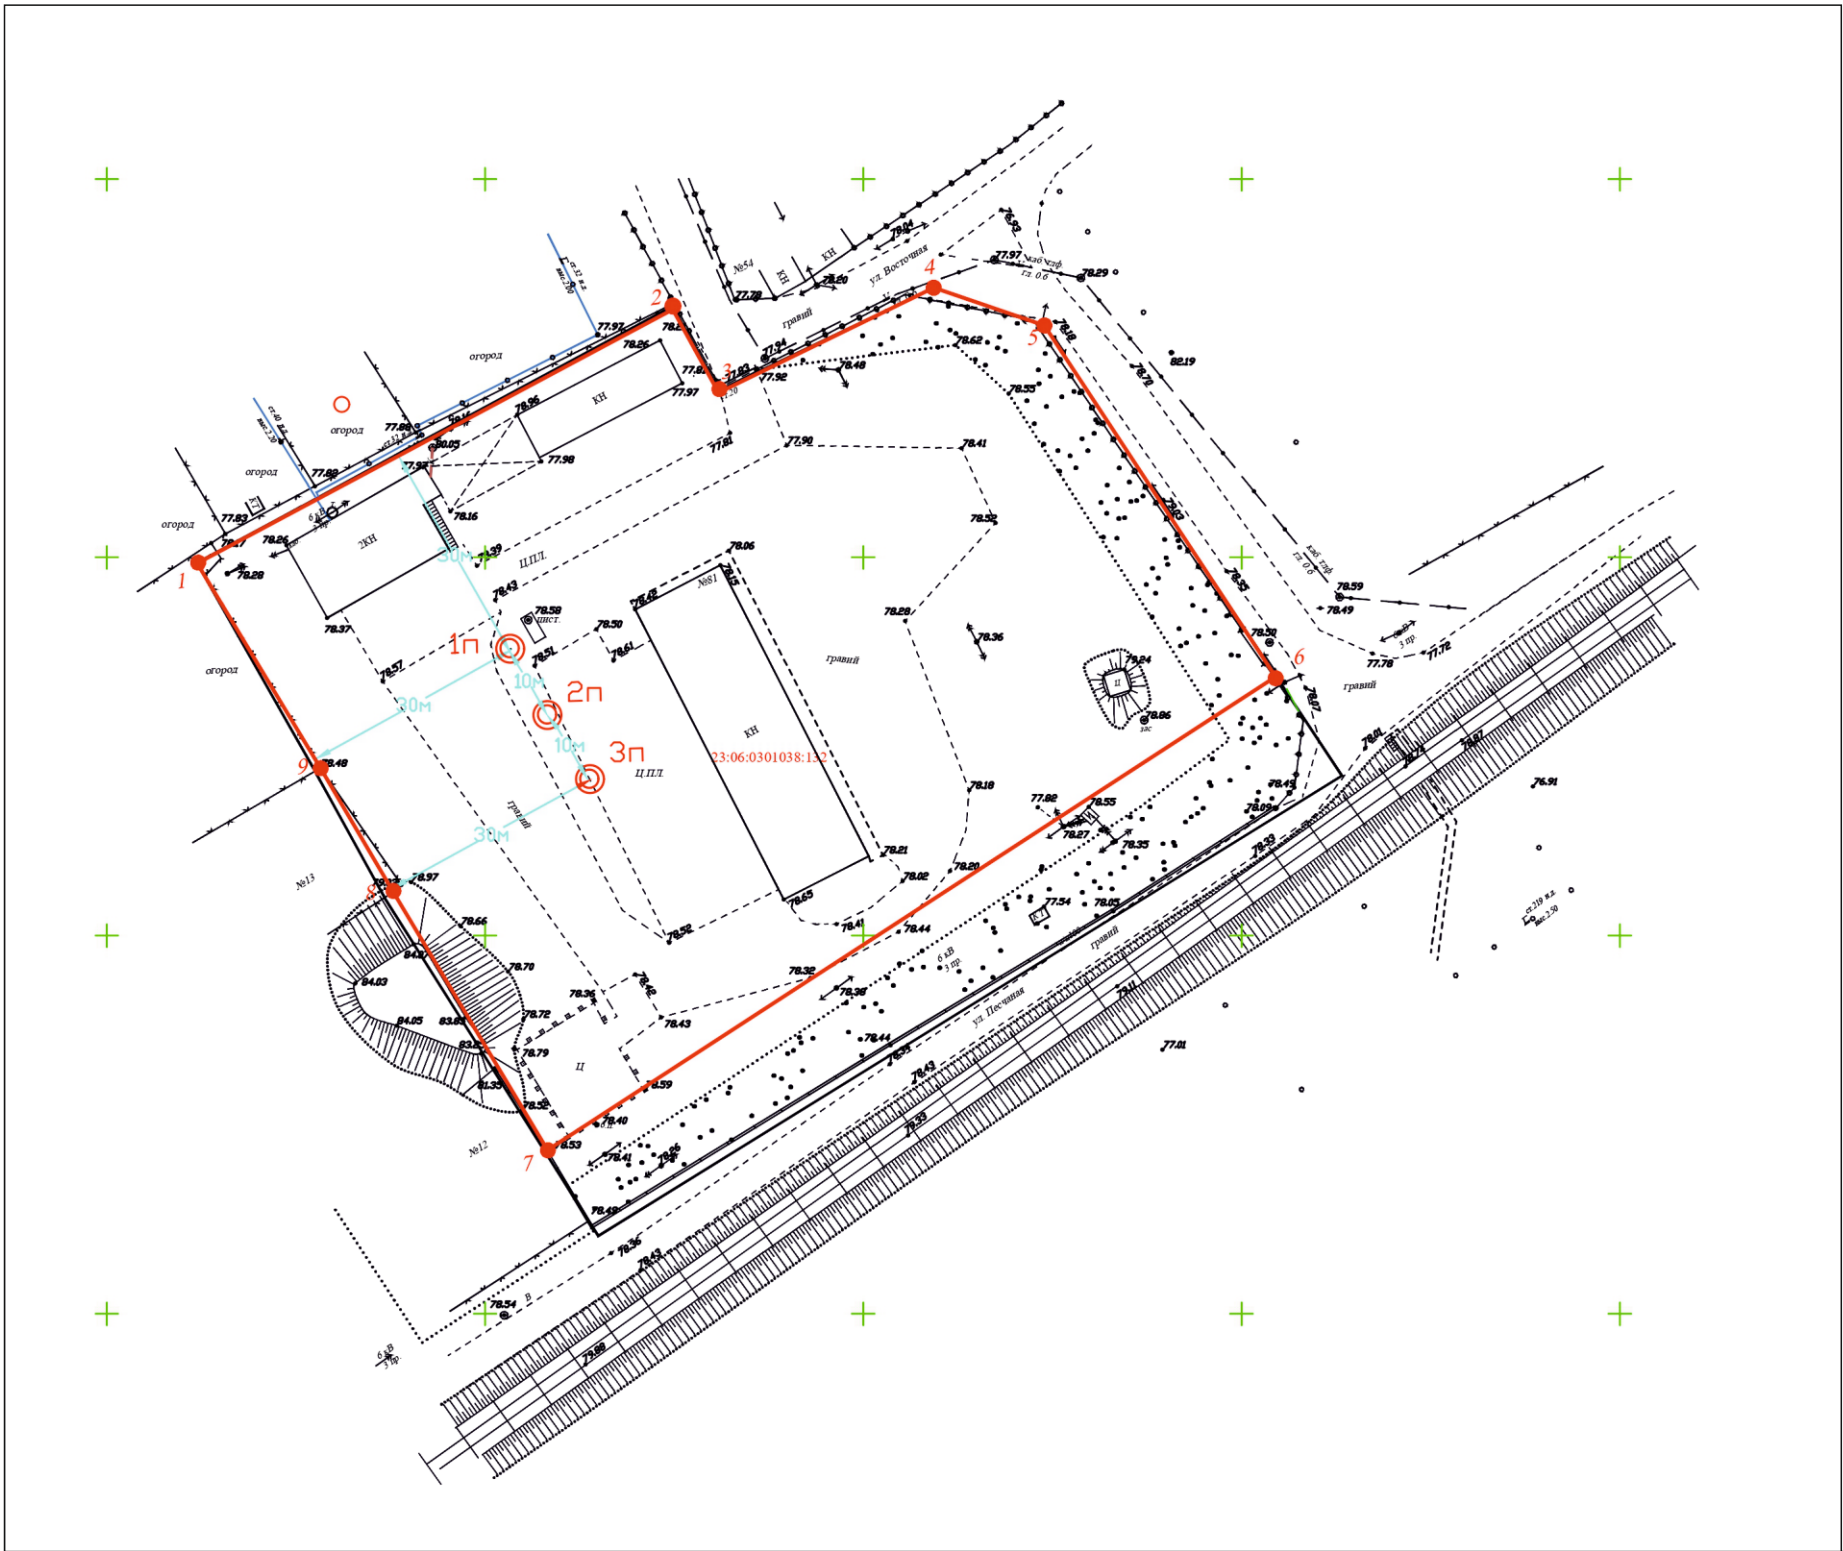

Условные обозначения

- 1п
⊙ проектируемая скважина и ее номер
- 1 2
4 3 границы участка недр и номера угловых точек

Номер угловой точки	Географические координаты угловых точек в ГСК2011	
	с.ш.	в.д.
1	45°23'27.2816"	40°36'0.9553"
2	45°23'28.3904"	40°36'3.8403"
3	45°23'28.0308"	40°36'4.1246"
4	45°23'28.4750"	40°36'5.4249"
5	45°23'28.3153"	40°36'6.0990"
6	45°23'26.8109"	40°36'7.5232"
7	45°23'24.7681"	40°36'3.0869"
8	45°23'25.8512"	40°36'2.1060"
9	45°23'26.3862"	40°36'1.6835"
скв.1п	45°23'26.9107"	40°36'2.8674"
скв.2п	45°23'26.6362"	40°36'3.1116"
скв.3п	45°23'26.3617"	40°36'3.3557"
Участок 1.		
Площадь участка 1 - 0,09166 км² (0,9166 га)		