


Топографический план расположения участка 2 (скв. № 4п, 5п, 6п)
Масштаб 1: 5 000

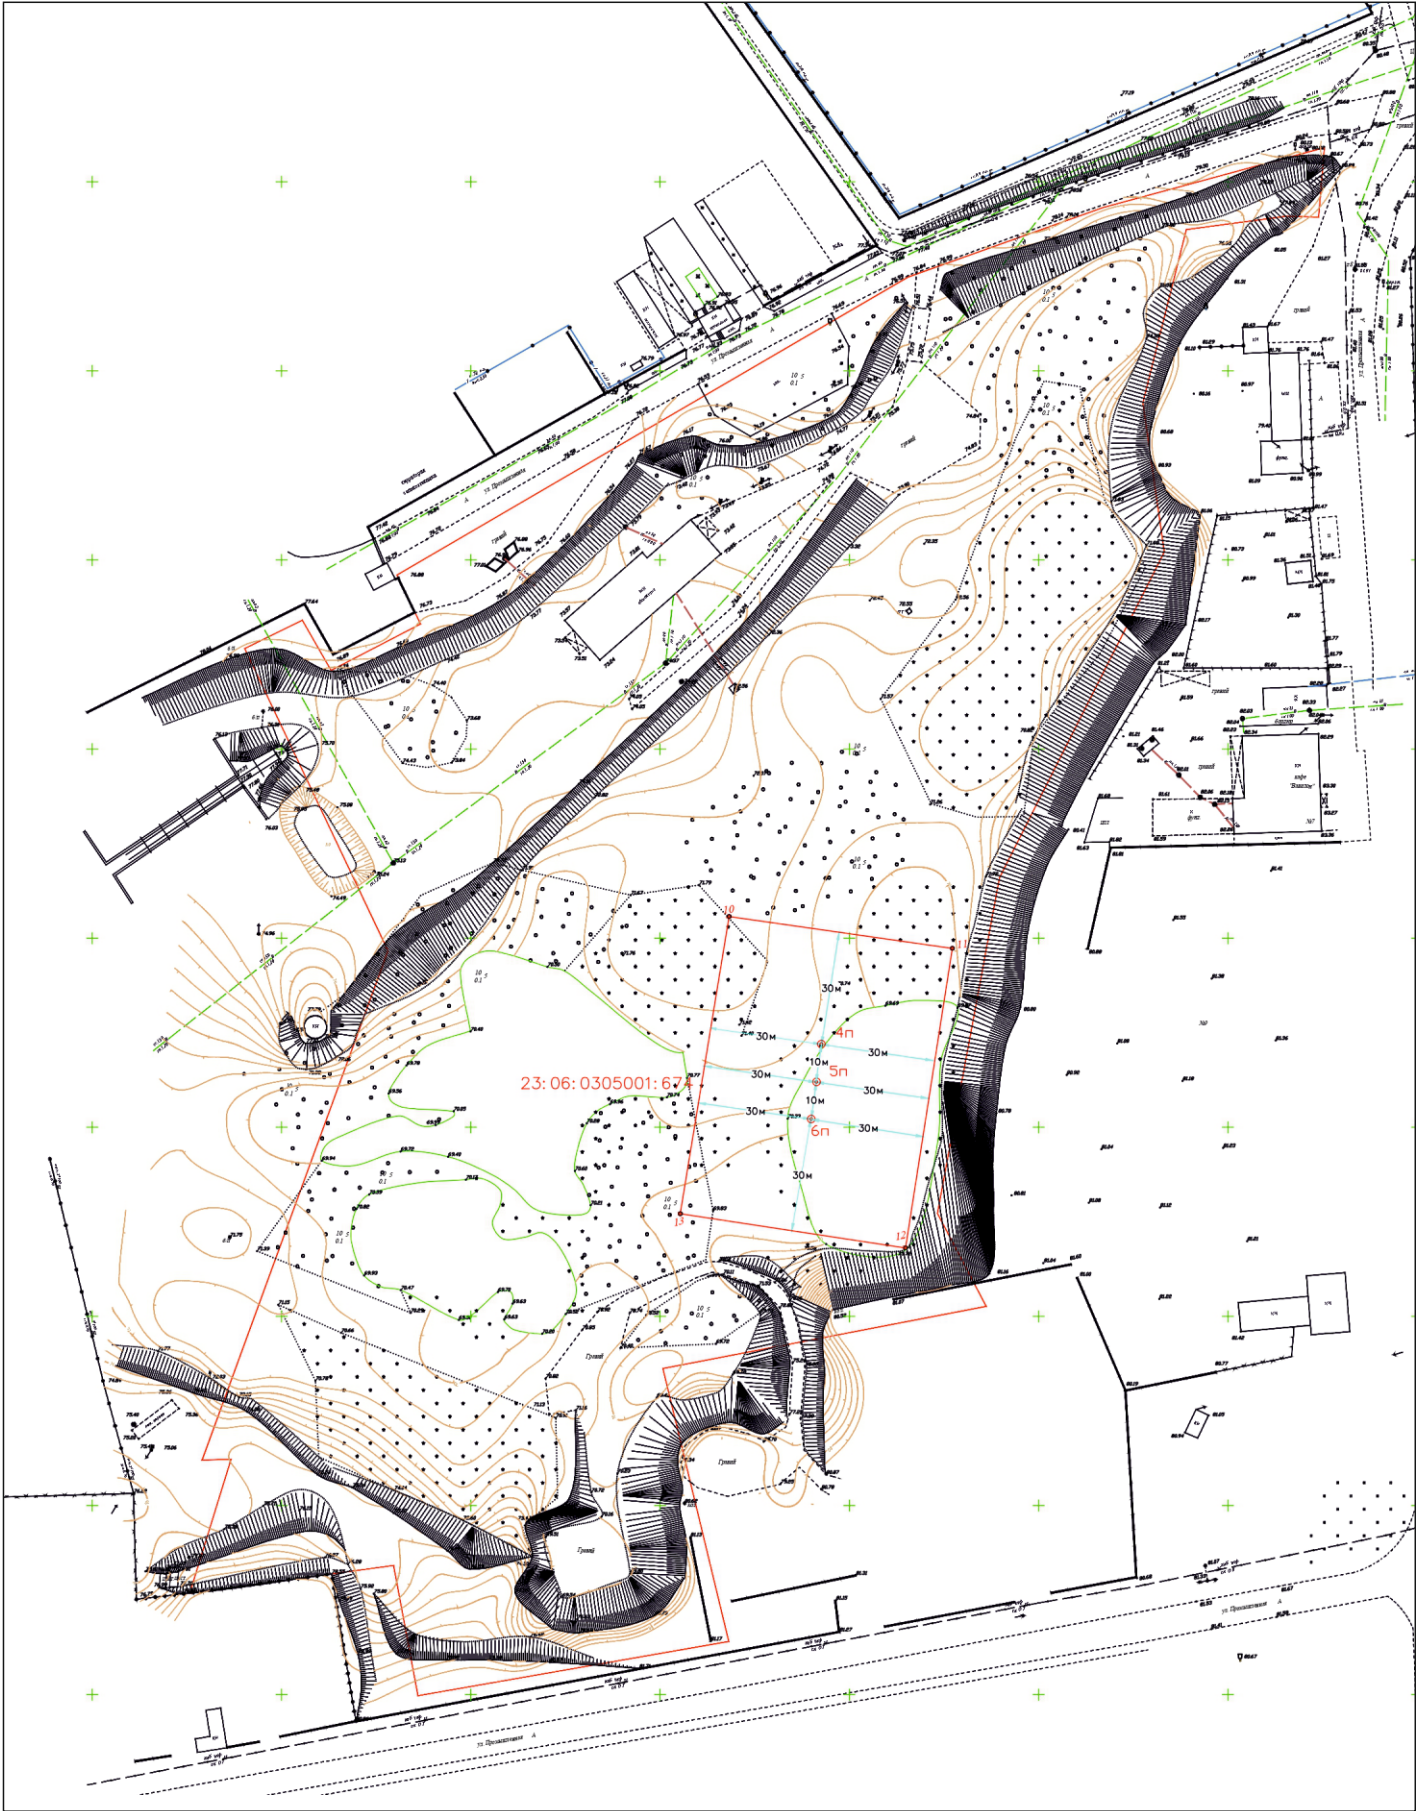

Условные обозначения

- 4п

проектируемая скважина и ее номер
- 1011

1312

границы участка недр и номера угловых точек

Номер угловой точки	Географические координаты угловых точек в ГСК-2011	
	с.ш.	в.д.
10	45°23'16.1687"	40°36'8.1386"
11	45°23'15.9304"	40°36'10.8763"
12	45°23'13.3583"	40°36'10.4252"
13	45°23'13.5966"	40°36'07.6875"
скв.4п	45°23'15.0850"	40°36'9.3384"
скв.5п	45°23'14.7635"	40°36'9.2821"
скв.6п	45°23'14.4420"	40°36'9.2255"
Участок 2.		
Площадь участка 2 - 0,0048 км² (0,48 га)		