


СЗ

Ситуационный план М 1:25 000

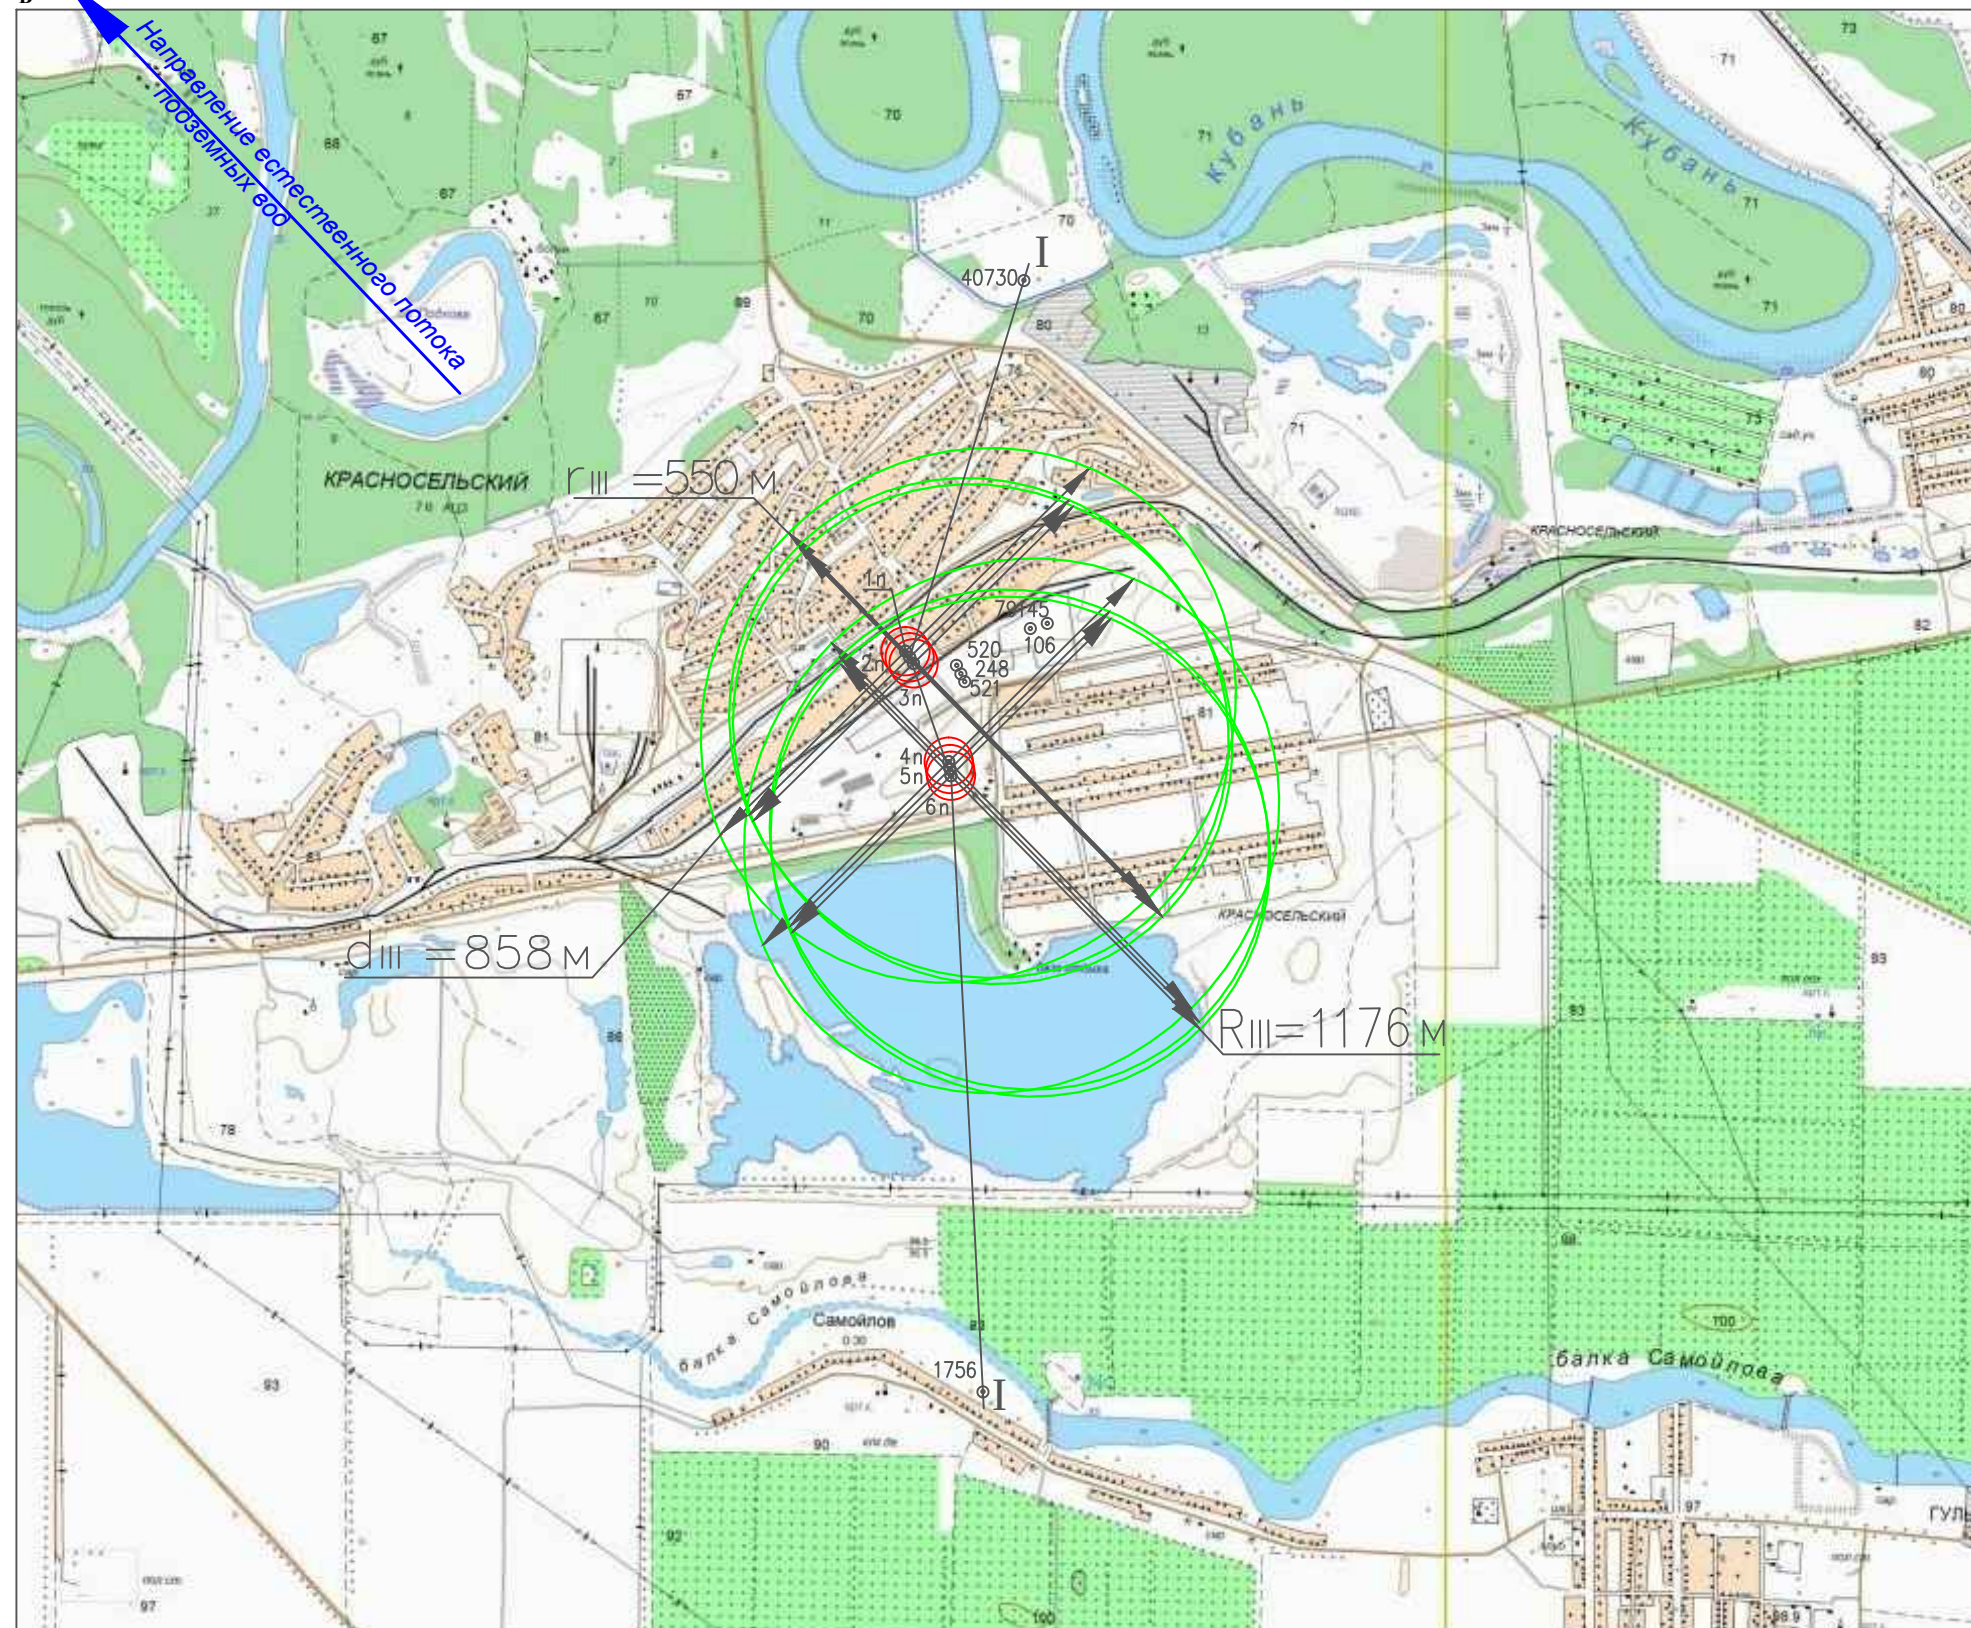

Условные обозначения

- ⊙ – существующая скважина
- ⦿ – проектируемая скважина
- граница ЗСО 2-го пояса
- граница ЗСО 3-го пояса
- I—I – линия геолого-гидрогеологического разреза

Примечание: Размеры второго и третьего поясов:

– для скважин N 1n, N4n
RII=80 м; rII=80 м; dII=80м
RIII=1146 м; rIII=50 м; dIII=858м
– для скважин N2n,N3n,N5n,N6n
RII=80 м; rII=80 м; dII=80м
RIII=1176 м; rIII=519 м; dIII=737м

						Проект зон санитарной охраны водозаборных скважин ООО "Рустарк" пгт.Красносельский Гулькевичский район Краснодарский край				
Изм.	Кол.уч.	Лист	№ док.	Подпись	Дата					
					2026	Зоны санитарной охраны		Стадия	Лист	Листов
ГИП	Небжицкая				20.04			ПД	2	6
Разраб.	Небжицкая					Ситуационный план М 1:25 000.		ООО "Спецбурводкоммерция"		
Провер.										