


СЗ

План 2-го и 3-го поясов ЗСО М 1:25 000

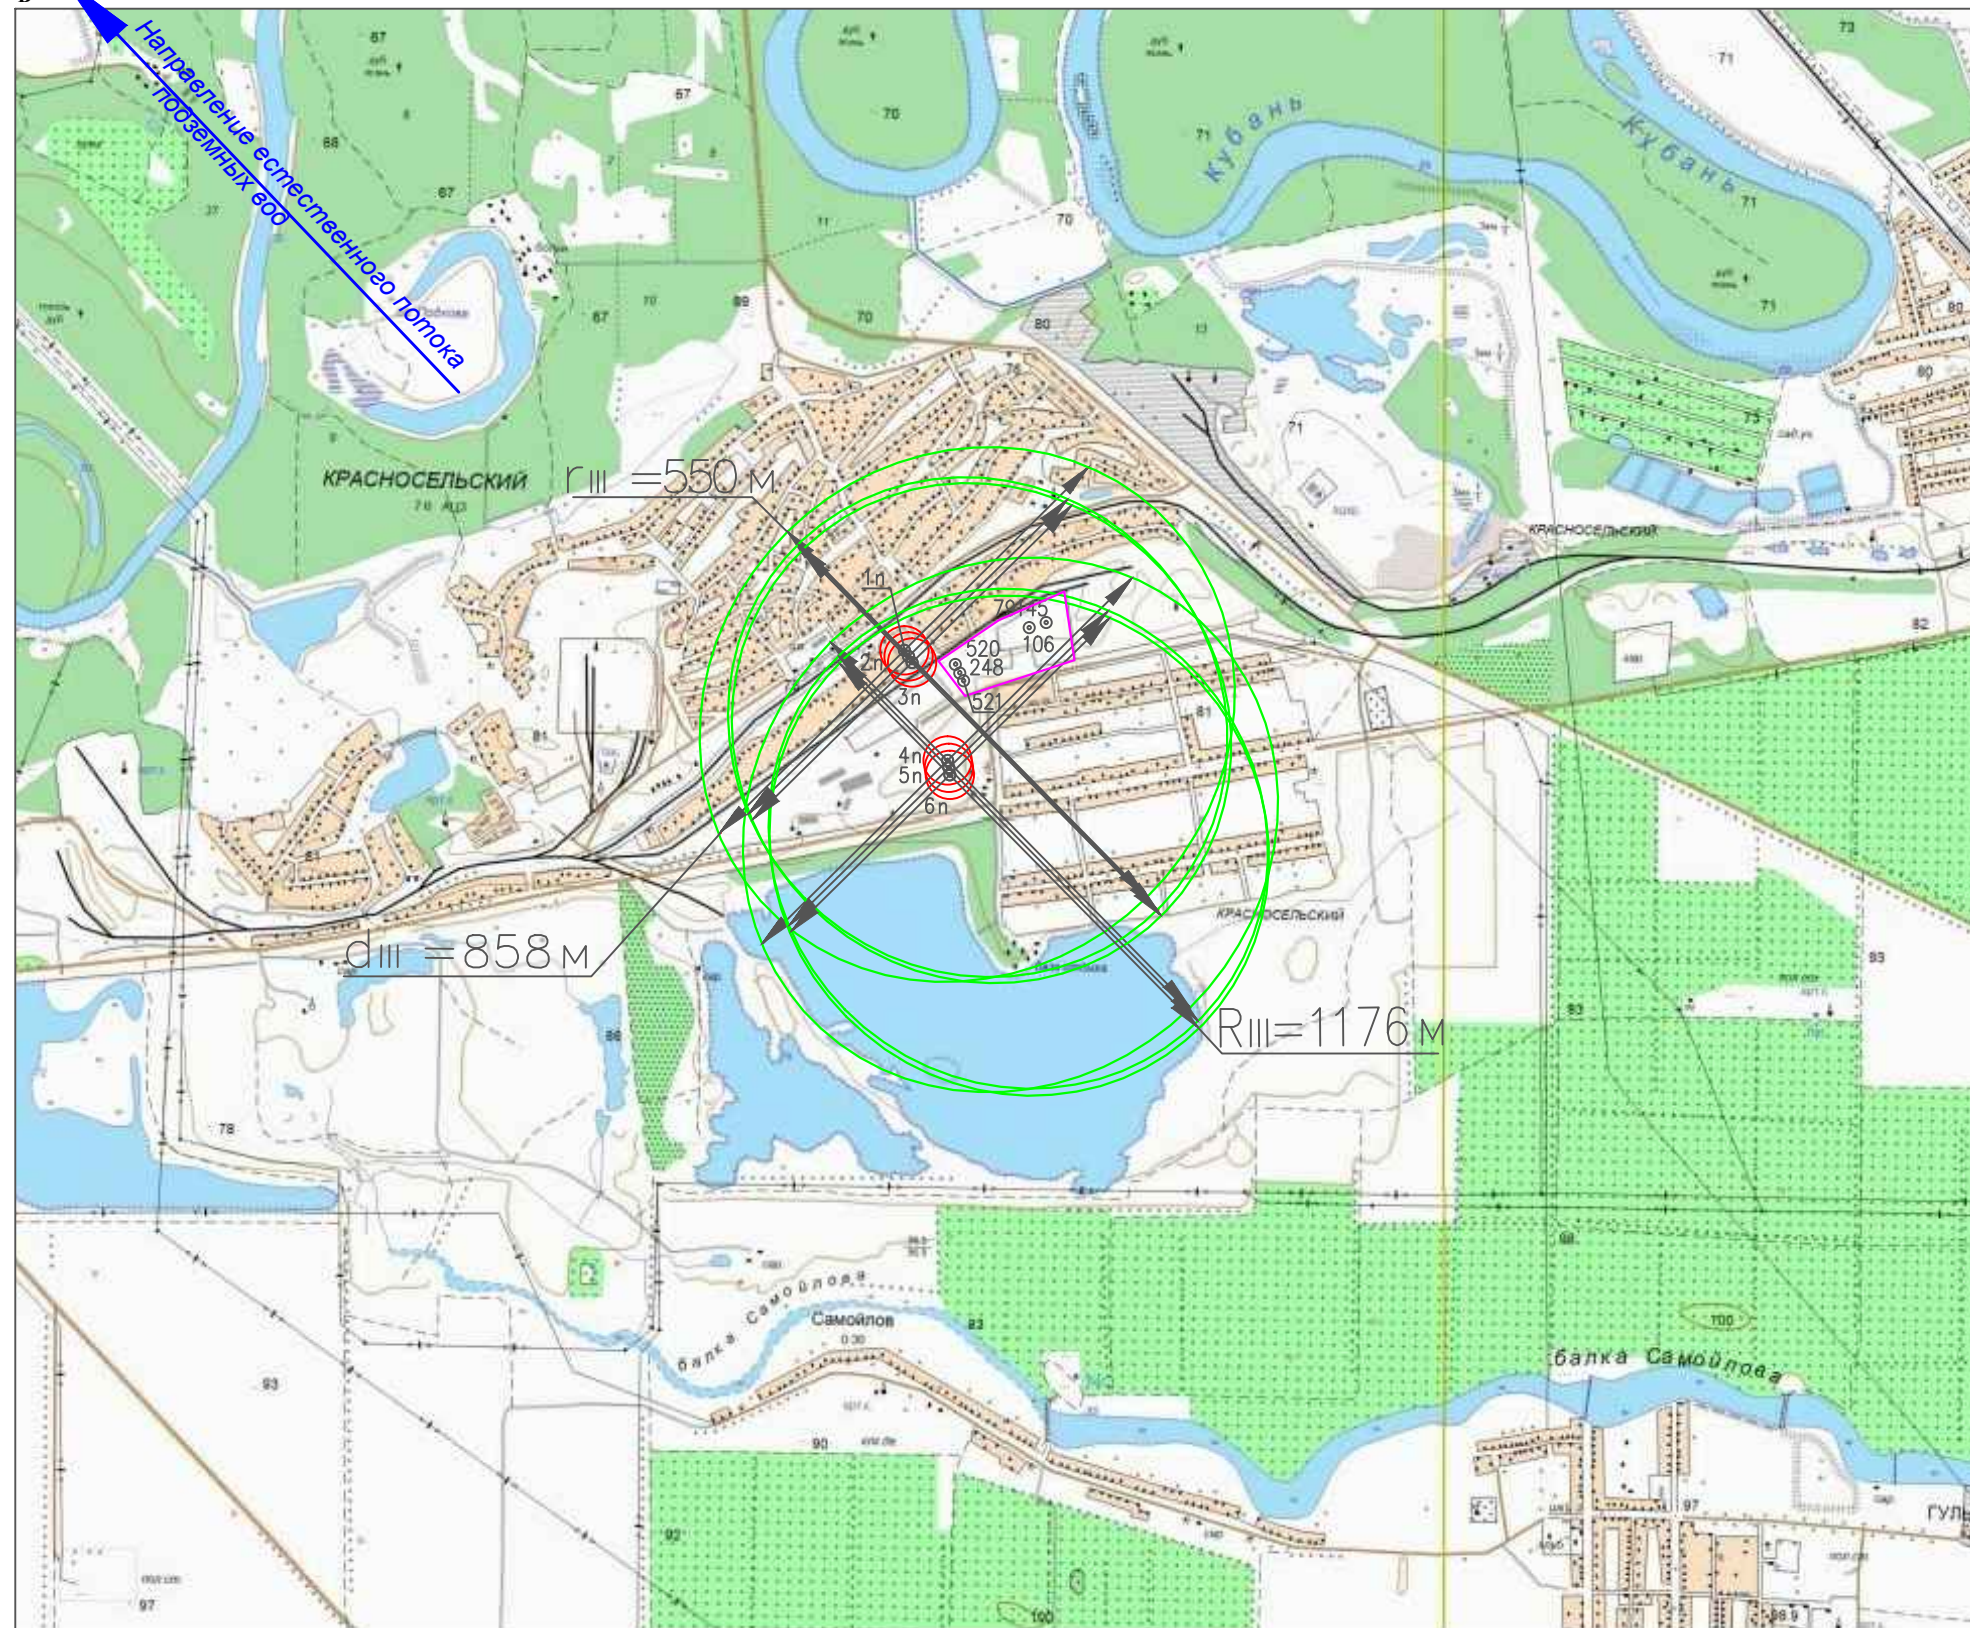

Условные обозначения

- ⊙ – существующая скважина
- ⊙ – проектируемая скважина
- граница ЗСО 2-го пояса
- граница ЗСО 3-го пояса
- производственная территория ООО "Рустарк"

Примечание: Размеры второго и третьего поясов:

– для скважин N 1n, N4n
RII=80 м; rII=80 м; dII=80 м
RIII=1146 м; rIII=50 м; dIII=858 м
– для скважин N2n, N3n, N5n, N6n
RII=80 м; rII=80 м; dII=80 м
RIII=1176 м; rIII=519 м; dIII=737 м

Изм.	Кол.уч.	Лист	N док	Подпись	Дата	Проект зон санитарной охраны водозаборных скважин ООО "Рустарк" пгт.Красносельский Гулькевичский район Краснодарский край			
					2026	Зоны санитарной охраны	Стадия	Лист	Листов
ГИП	Небжицкая				20.04		ПД	3	6
Разраб.	Небжицкая					План 2-го и 3-го поясов ЗСО М 1:25 000.	ООО "Спецбурводкоммерция"		
Провер.									