
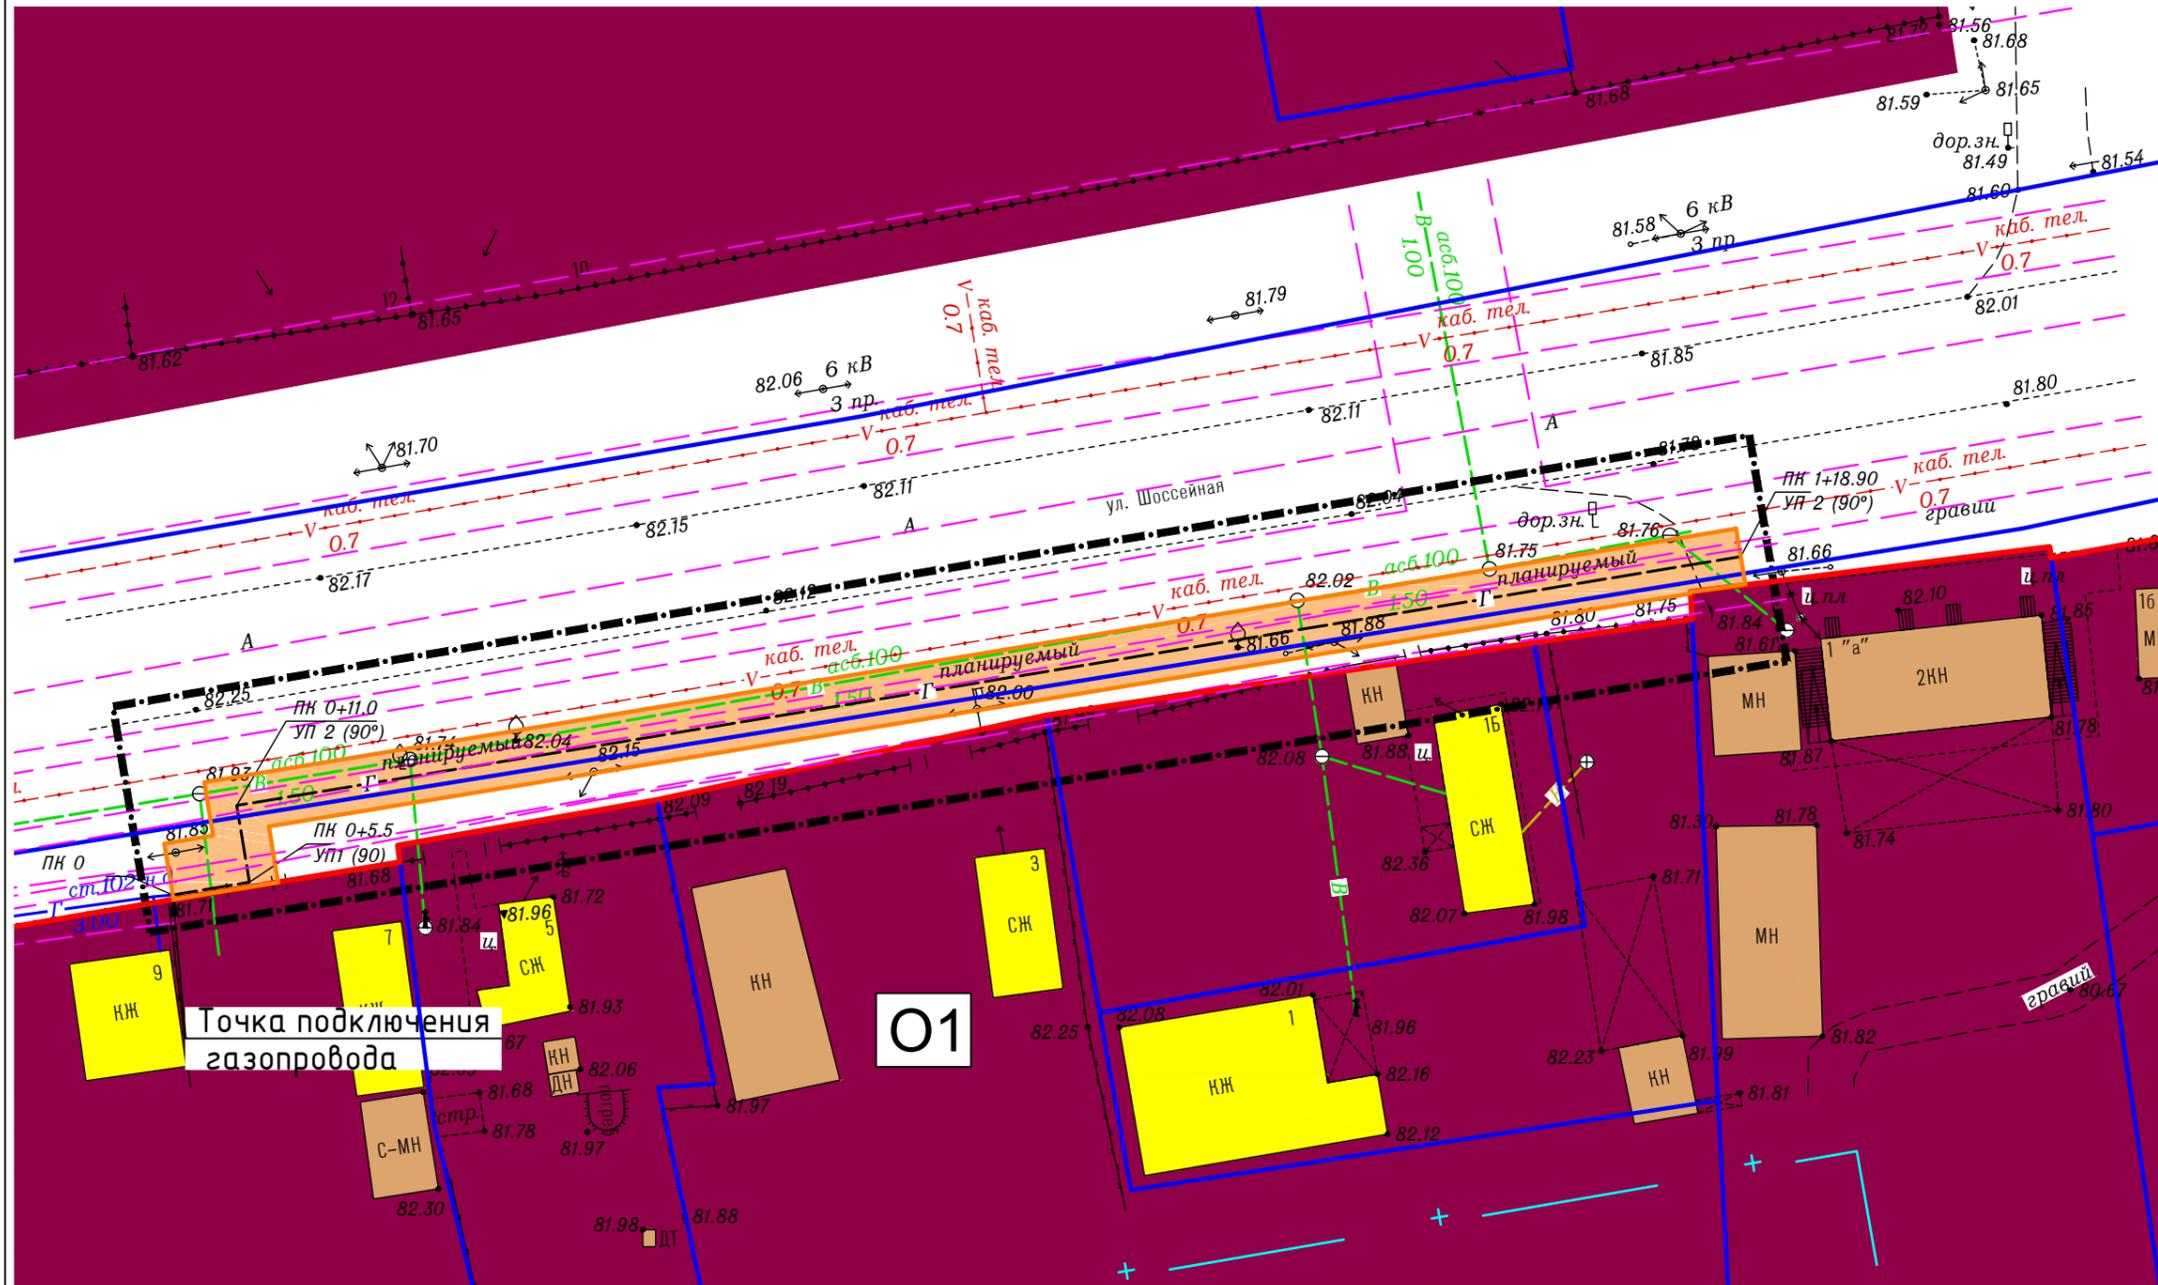


ЧЕРТЕЖ ГРАНИЦ ЗОН ПЛАНИРУЕМОГО РАЗМЕЩЕНИЯ ЛИНЕЙНОГО ОБЕКТА

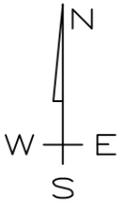

УСЛОВНЫЕ ОБОЗНАЧЕНИЯ:

- Граница проекта планировки
- Красная линия (установленная)
- Граница земельных участков, стоящих на кадастровом учете
- Полоса отвода планируемого к строительству газопровода н. д.
- Подземный газопровод н. д. (планируемый)
- Надземный газопровод н. д. (существующий)
- Водопровод (существующий)
- Кабель связи (существующий)
- ВЛ 6 кВ (существующая)
- ЛЭП 0,4 кВ (существующая)
- Зона делового, общественного и коммерческого назначения
- Улично-дорожная сеть
- Объекты строительства жилые (существующие)
- Объекты строительства нежилые (существующие)
- Охранная зона объектов инженерной инфраструктуры
- СЗЗ объектов транспортной инфраструктуры

Точка подключения газопровода

О1

ТЕХНИКО-ЭКОНОМИЧЕСКИЕ ПОКАЗАТЕЛИ			
№	Наименование	Единица измерения	Количество
1	Площадь территории в границах проекта планировки	кв.м	1898
2	Площадь полосы отвода планируемого к строительству газопровода низкого давления	кв.м	460
3	Длина планируемого газопровода низкого давления	м.	118,90

Заказ: 10-2017					
Заказчик: Халилян Гулизар Алфутовна					
Распределительный газопровод низкого давления по ул. Шоссейной, от з/у № 9 до з/у № 16 п. Красносельский, Гулькевичского района, Краснодарского края					
Изм.	Кол.уч.	Лист	док.	Подпись	Дата
Инв.предпр. Панарин А.В.				25.08.17	
ПРОЕКТ ПЛАНИРОВКИ				Стадия	Лист
				Листов	
Чертеж границ зон планируемого размещения линейного объекта				ПП	2
				Листов	8
М 1:500				Индивидуальный предприниматель Панарин А.В.	