



ЧЕРТЕЖ МЕЖЕВАНИЯ ТЕРРИТОРИИ

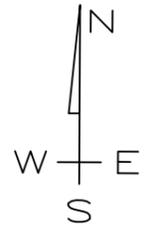

23:06:0301072

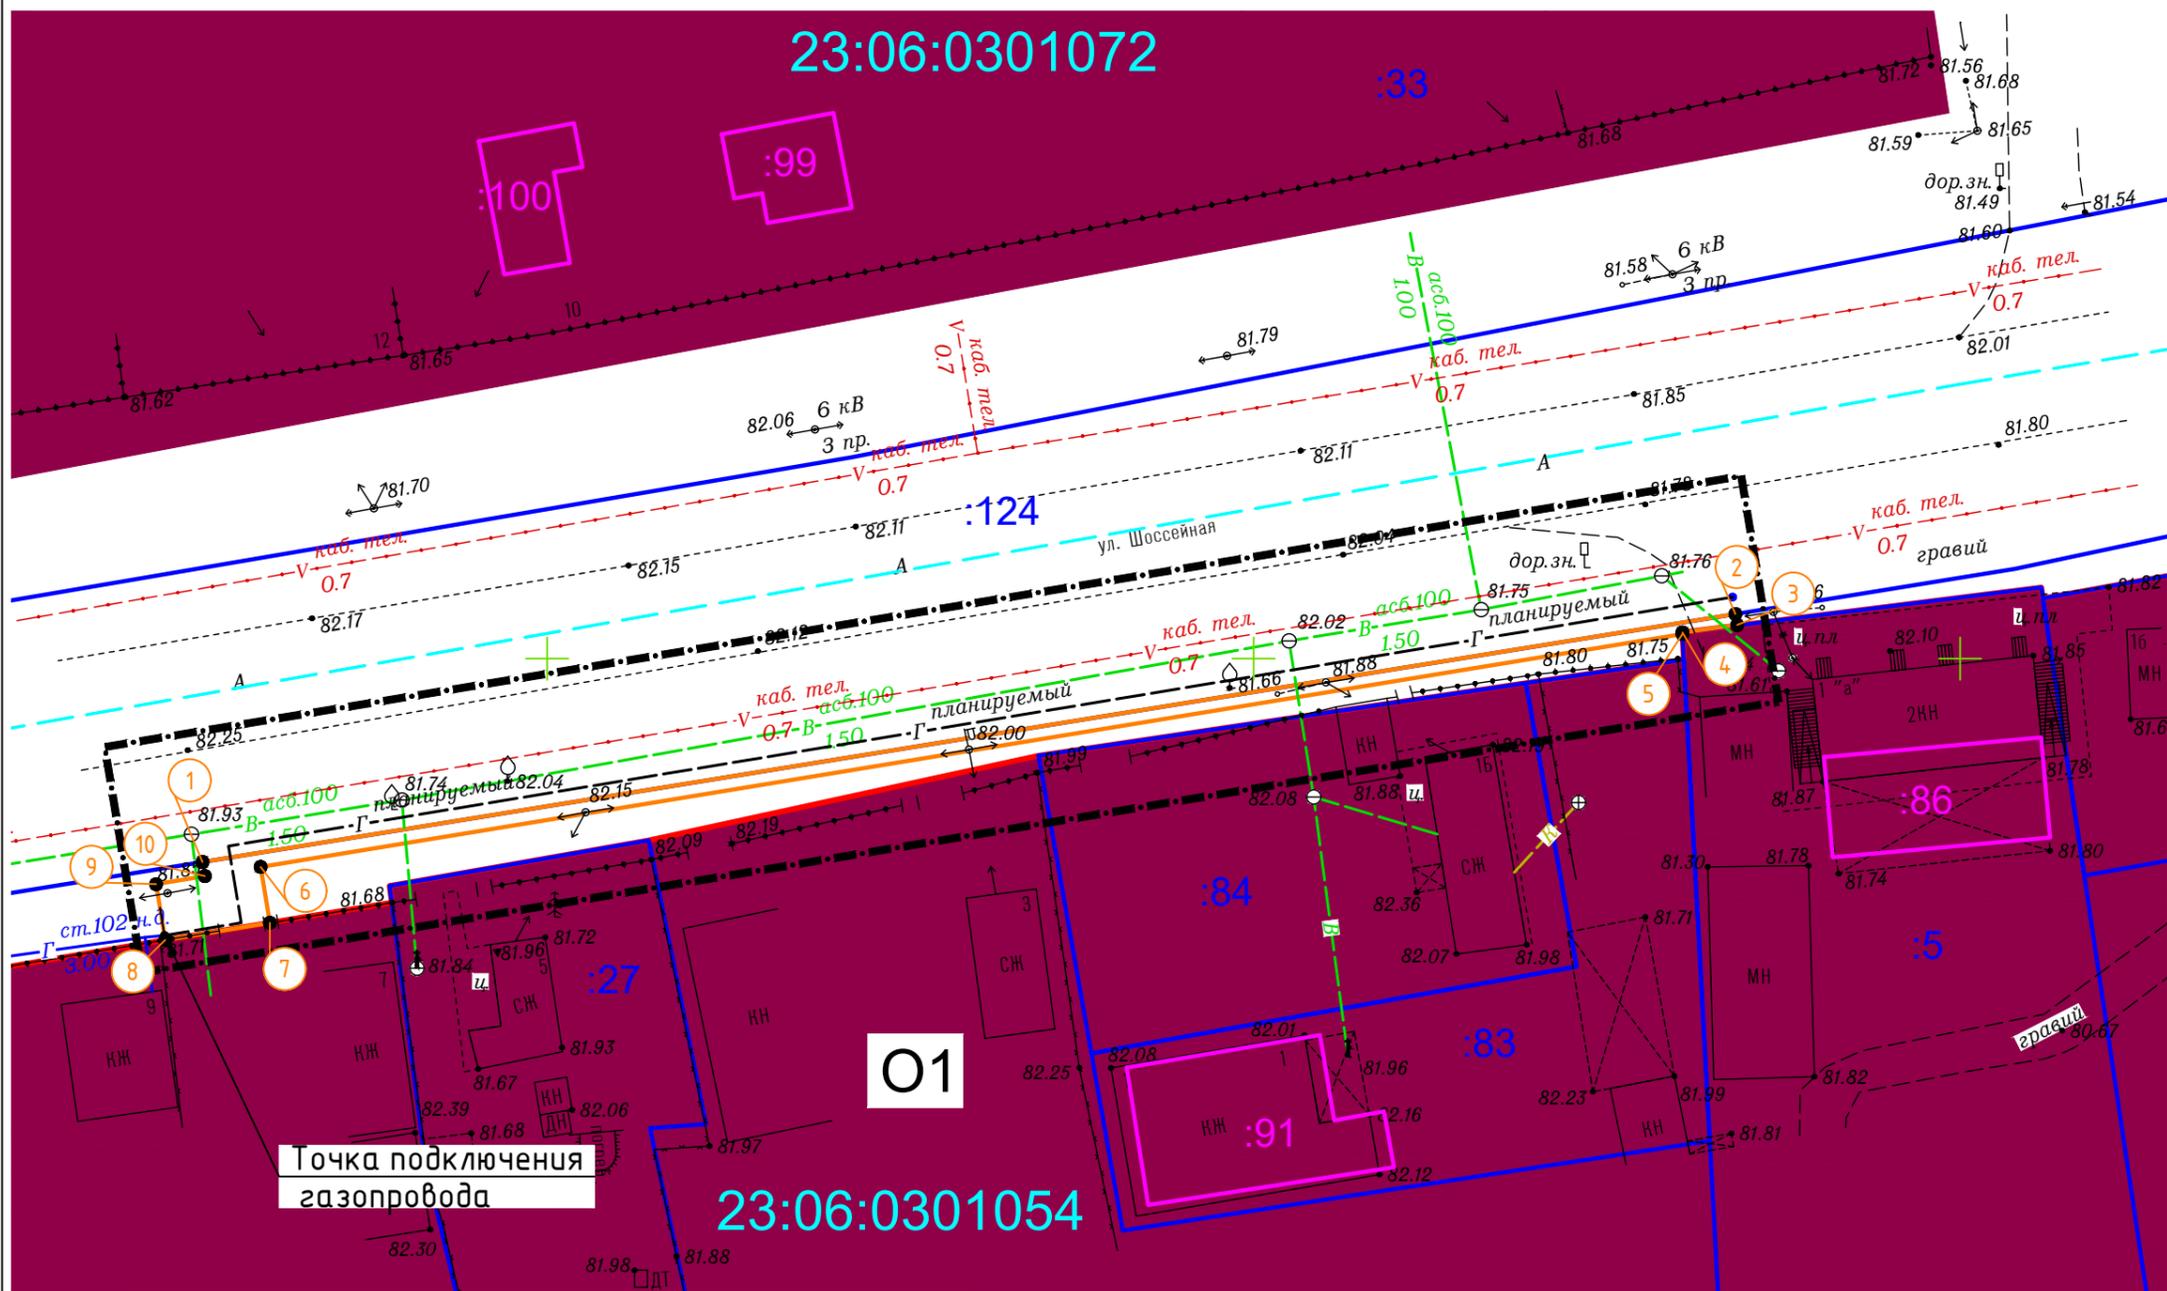

УСЛОВНЫЕ ОБОЗНАЧЕНИЯ:

- Граница проекта планировки
- Граница образуемого земельного участка
- Образующая точка образуемого земельного участка
- Граница кадастрового квартала
- Номер кадастрового квартала
- Граница земельных участков, стоящих на кадастровом учете
- Кадастровый номер земельного участка
- Граница ОКС, стоящего на кадастровом учете
- Кадастровый номер ОКС
- Планируемый к строительству распределительный газопровод н. д.
- Зона делового, общественного и коммерческого назначения
- Улично-дорожная сеть

Точка подключения газопровода

Ведомость координат

N	X	Y	Длина	Дир.углы
1	517135.62	2271375.61	109.90	80°49'09"
2	517153.15	2271484.10	0.78	170°36'31"
3	517152.38	2271484.23	3.91	262°15'18"
4	517151.85	2271480.35	0.11	177°02'02"
5	517151.74	2271480.36	101.97	260°42'25"
6	517135.27	2271379.72	4.01	170°36'31"
7	517131.32	2271380.37	7.50	260°40'07"
8	517130.10	2271372.97	4.00	350°36'31"
9	517134.05	2271372.32	3.50	80°36'31"
10	517134.62	2271375.77	1.01	99°23'29"
Периметр 237 м			Площадь 128 кв.м.	

Заказ: 10-2017					
Заказчик: Халилян Гулизар Алфутовна					
Распределительный газопровод низкого давления по ул. Шоссейной, от з/у № 9 до з/у № 16 п. Красносельский, Гулькевичского района, Краснодарского края					
Изм.	Кол.уч.	Лист	док.	Подпись	Дата
					25.08.17
ПРОЕКТ МЕЖЕВАНИЯ				Стадия	Лист
				ПМ	3
Чертеж межевания территории				Индивидуальный предприниматель Панарин А.В.	
М 1:500					