


Выкопировка из Карты градостроительного зонирования территории Красносельского городского поселения Гулькевичского муниципального района.  
М 1:50000.

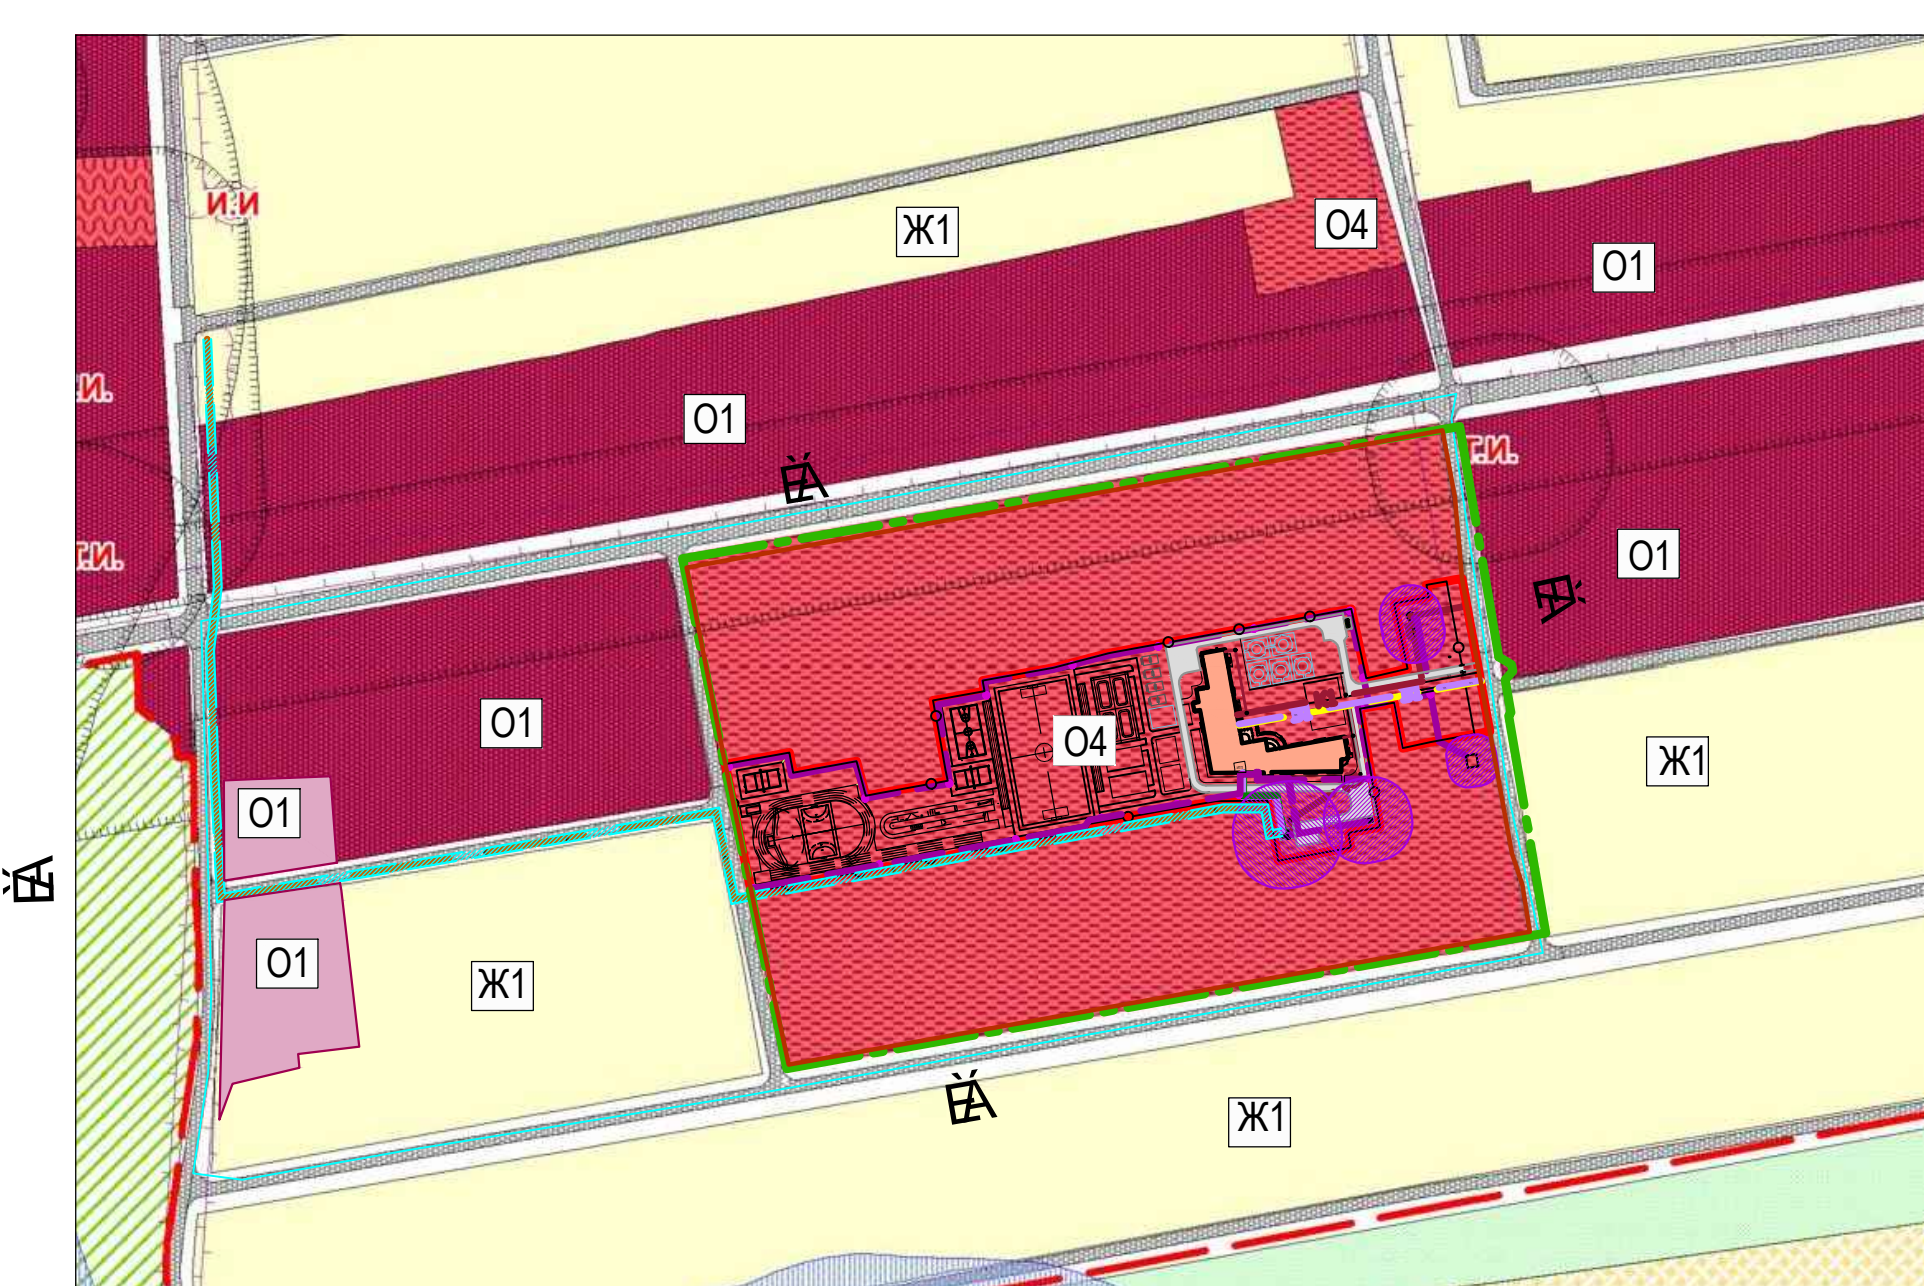

- Условные обозначения**
- Территориальные зоны**
- 01 01 Зона делового, общественного и коммерческого назначения
  - 04 04 Общественно-деловая зона специального вида
  - Ж1 Зона застройки индивидуальными жилыми домами
- Здания и сооружения**
- Проектируемое здание средней школы
  - Существующие индивидуальные жилые дома
  - Существующие объекты инженерной инфраструктуры
  - Автономная блочно-модульная котельная (проектируемая)
  - Дизель-электрическая установка (проектируемая)
  - Трансформаторная подстанция (проектируемая)
- Границы**
- Границы проекта планировки и межевания
  - Проектируемая красная линия
  - Границы земельного участка, площадью 29137 кв.м., предназначенного для размещения объектов капитального строительства местного значения (под строительство школы на 450 мест)
  - Границы участков, подлежащих межеванию
  - Границы ранее отмежеванных земельных участков
  - Граница зон действия публичных сервитутов
- Функциональные зоны:**
- Индивидуальной жилой застройки
  - Транспортной инфраструктуры
  - Учебно-образовательного назначения
  - Территории общего пользования
  - Инженерной инфраструктуры
- Улично-дорожная сеть:**
- Существующие автомобильные дороги
  - Проектируемые автомобильные дороги
  - Существующие тротуары
  - Проектируемые тротуары